


コンフォートキャビン「仕様書」

構造	各種構造	詳細	摘要	詳細
構造	主体構造部分	木軸2X4構造 ・外壁側: 構造用合板t=9mm+透湿防水シート+外壁材 ・室内側: PB t=9.5mm下地にビニルクロス貼り仕上げ	ポーチ	木製デッキ
			その他	樹脂製コラム
シャーシ	シャーシ	チャンネル鋼フレーム、車軸・Aフレームほか一式		
断熱材	屋根・壁断熱 床断熱	屋根面・外壁面断熱材 グラスウールt=100mm又は同等品 床断熱材: 撥水グラスウール42mmにポリスチレンシートにて防水	火災警報器	別途工事
屋根	屋根材	屋根材: ガルバリウム・カラー鋼板 t=0.4mm葺	換気設備	換気設備 換気扇: バイブファン100φ(24時間集中換気) 給気口100φ
外壁	外壁材	樹脂系サイディング		
サッシ	サッシ	樹脂サッシ・t=3mmペアガラス・透明(Low-E)		
玄関ドア	出入り口ドア	スチール製玄関ドア		

内部仕上表	床		壁		天井		特記事項	備考・付属品
	下地	仕上	巾木	下地	仕上	下地		
リビング	合板t=12mm 2重貼り下地	フローリング、もしくはCFシート貼り	ソフト巾木	PB t=9.5mm下地	ビニルクロス貼り	PB t=9.5mm下地	ビニルクロス貼り	※内装材全てF☆☆☆☆ システムキッチン: W1,500、シングルレバー水栓 熱機器: ガスコンロ(LPG) レンジフード・吊戸棚
寝室	合板t=12mm 2重貼り下地	同上	ソフト巾木	PB t=9.5mm下地	ビニルクロス貼り	PB t=9.5mm下地	ビニルクロス貼り	※内装材全てF☆☆☆☆ レンジフード・吊戸棚
エントランス	同上	CFシート貼り						
ユニットバス トイレ								ユニットバス: ホテルタイプ1014 洗面台: シャワー水栓、鏡 洋風水洗便器・ロータンク 温水洗浄便座・紙巻
ロフト	合板t=12mm下地	カーペット貼り		PB t=9.5mm下地	ビニルクロス貼り	PB t=9.5mm下地	ビニルクロス貼り	※内装材全てF☆☆☆☆ ロフト梯子

設備	各種設備	詳細	設備	各種設備	詳細	住設機器	各種設備	詳細
給排水設備	給水 汚水排水	給水: ポリブデン管13J・13φ 汚水: 塩ビ管VU100φもしくはVU75φ・排水: 塩ビ管・VU50φ	電気設備	幹線 配電盤 照明器具 コンセント スイッチ	幹線: 単相3線式 100/200V・CV8-4C 配電盤: 40A 照明器具: LEDシーリング、ダウンライト コンセント: 2口(室内5ヶ所程度、外部2ヶ所) スイッチ: 照明、換気扇用	設備機器	キッチン	システムキッチン: W1,500、シングルレバー水栓 熱機器: ガスコンロ(LPG) レンジフード・吊戸棚
給湯設備	給湯器	別途工事	火災警報器 冷暖房設備	エアコン	別途工事 別途工事		浴室	ユニットバス: ホテルタイプ1014 洗面台: シャワー水栓、鏡 洋風水洗便器・ロータンク 温水洗浄便座・紙巻
			その他	TV端子 TEL インターネット関係	TVアウトレット: 居室にTV端子 別途工事 別途工事		洗濯機・給排水	別途工事

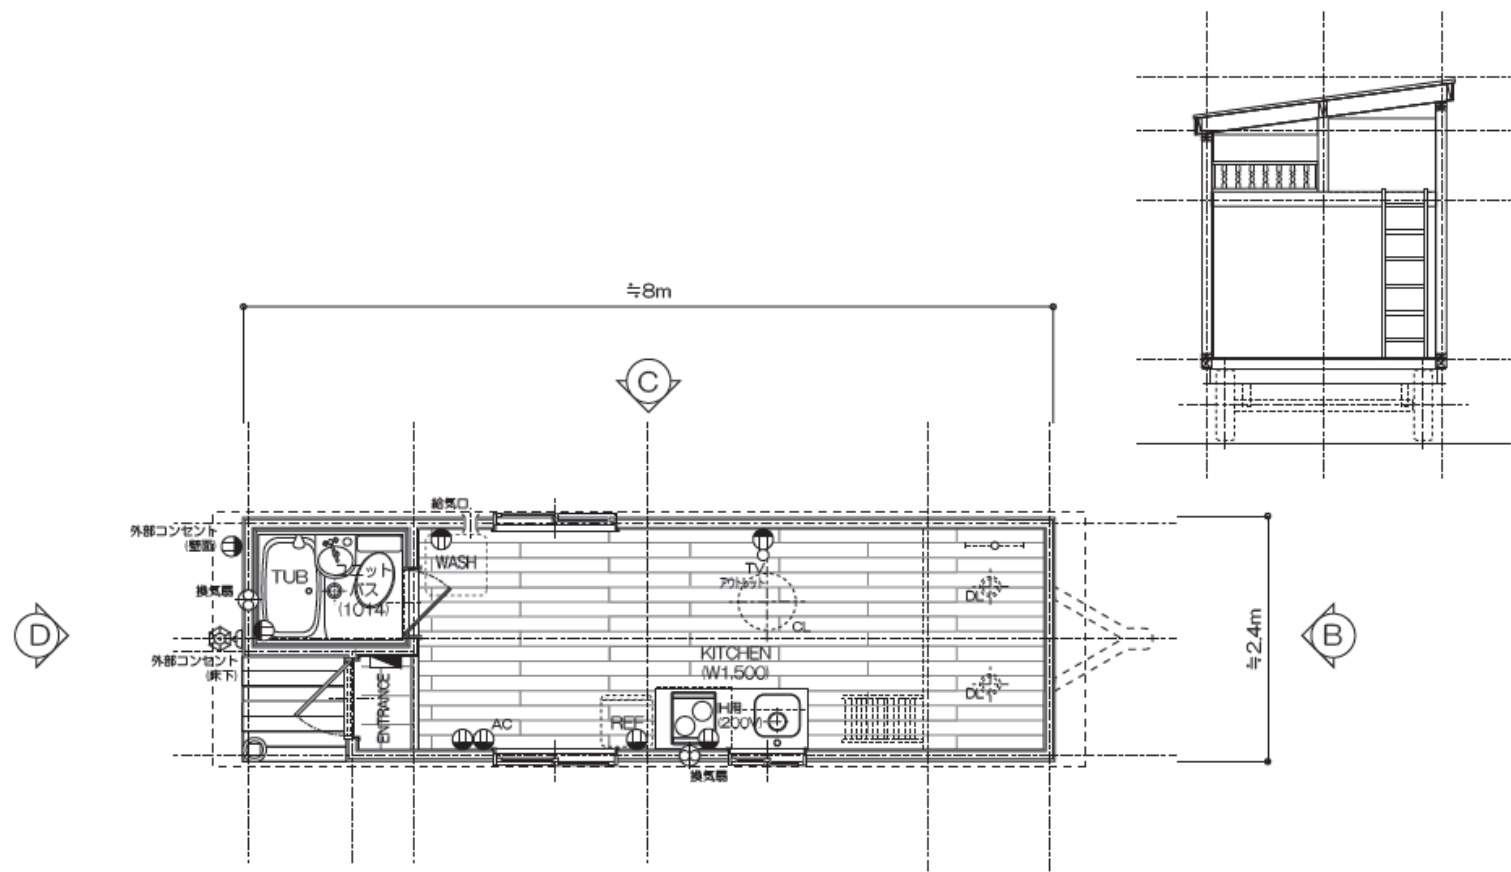


記号	設備	仕様			
	分電盤	40A ブレーカー		コンセント(100V)	コンセント X 5ヶ所
	蛍光灯	1ヶ所		外部コンセント	壁面 X 1ヶ所・床下 X 1ヶ所
	シーリングライト	丸型LED X 1ヶ所		エアコンコンセント	1ヶ所
	ポーチライト	1ヶ所		TVアウトレット	1ヶ所
	手元灯	1ヶ所		換気扇(排気)	3ヶ所
	ダウンライト	4ヶ所		給気口	1ヶ所

※注) スイッチ取付高 FL+1,200位

※ヒッチ(Aフレーム)の荷重は限定です。
製作の際はご確認下さい
※床材仕様はイメージです。

TITLE Cキャビン(OC824・ロフト付) お客様図面	SHEET NAME 平面プラン1	 CUMBERLAND JAPAN 337-1 Minaminagaik Nagano-City Nagano-Pre JAPAN 381-0024 TEL:026-221-9997 FAX:026-221-4848	SIGN	DATE	SCALE S = 1 : 50	NO. 1-1
-------------------------------------	----------------------	--	------	------	---------------------	------------

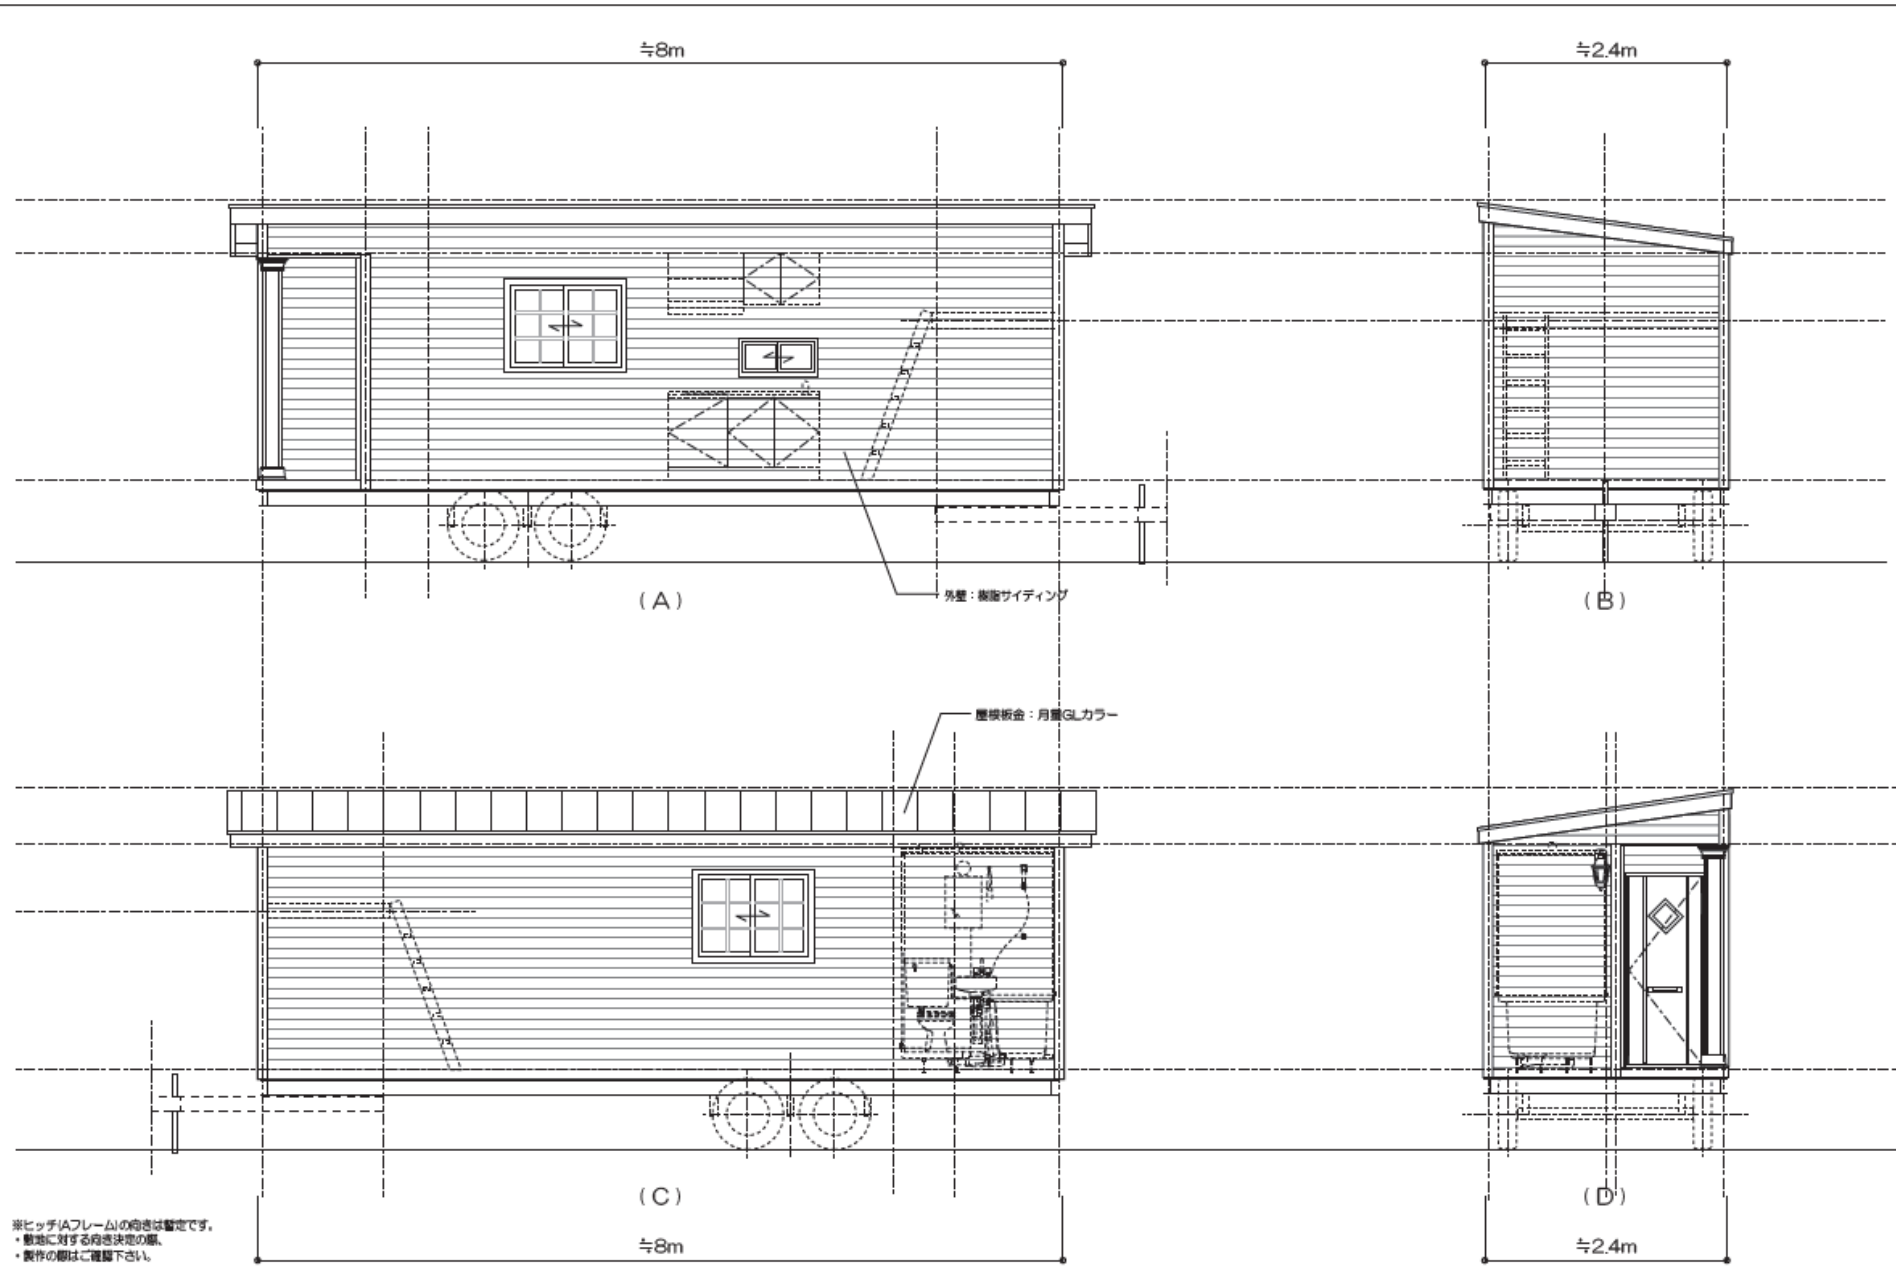

※ヒッチ(Aフレーム)の向きは暫定です。
 ・敷地に対する向き決定の順、
 ・製作の際はご確認下さい。
 ※外壁仕様はイメージです。

TITLE	SHEET NAME		SIGN	DATE	SCALE	NO.
Cキャビン(CC824・ロフト付) お客様図面	立面プラン1	 CUMBERLAND JAPAN 337-1 Minaminagaika Nagano-City Nagano-Pre JAPAN 381-0024 TEL:026-221-9997 FAX:026-221-4848			S = 1 : 50	2-1