


縮尺 1/30000

林道 鈴庫山線 測量設計業務 平面図

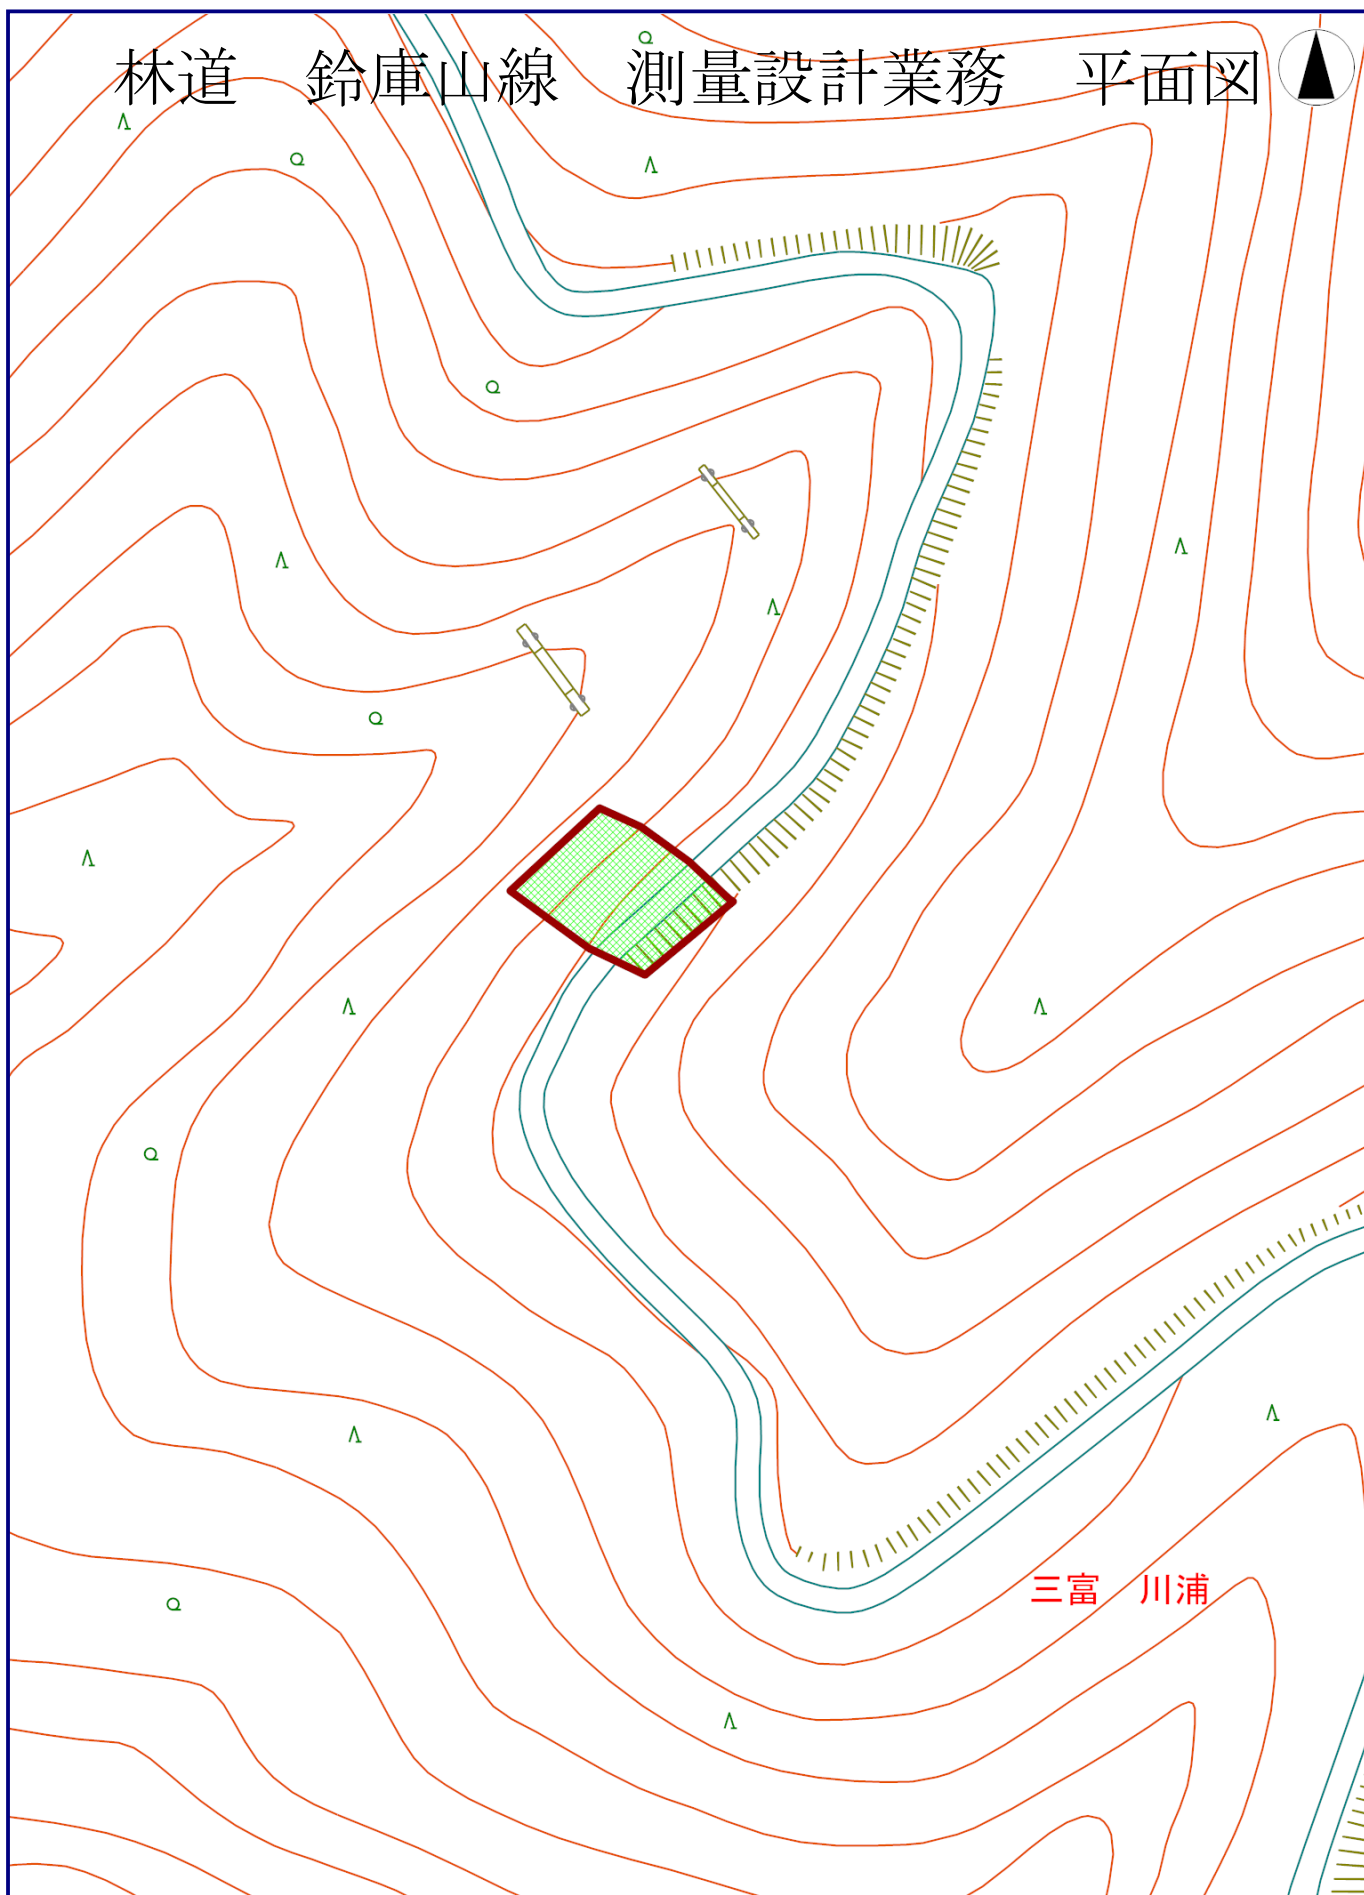

※敷地の境界, その他掲載されている情報の内容を証明するものではありません。

縮尺 1/1500