


施工箇所

工 事 名	矢野区防火水槽 新設工事		
図 面 名	位 置 図		
作成年月日			
縮 尺	1/2500	図面番号	
会 社 名			
事業名	山 梨 市		

平面図

田 BM. 1=10. 509


矢野川

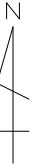

←耕作地進入路

土留めブロック積擁壁 (N=1:0. 4 裏コンt=10cm) L=31. 40m

既設U型側溝300*300

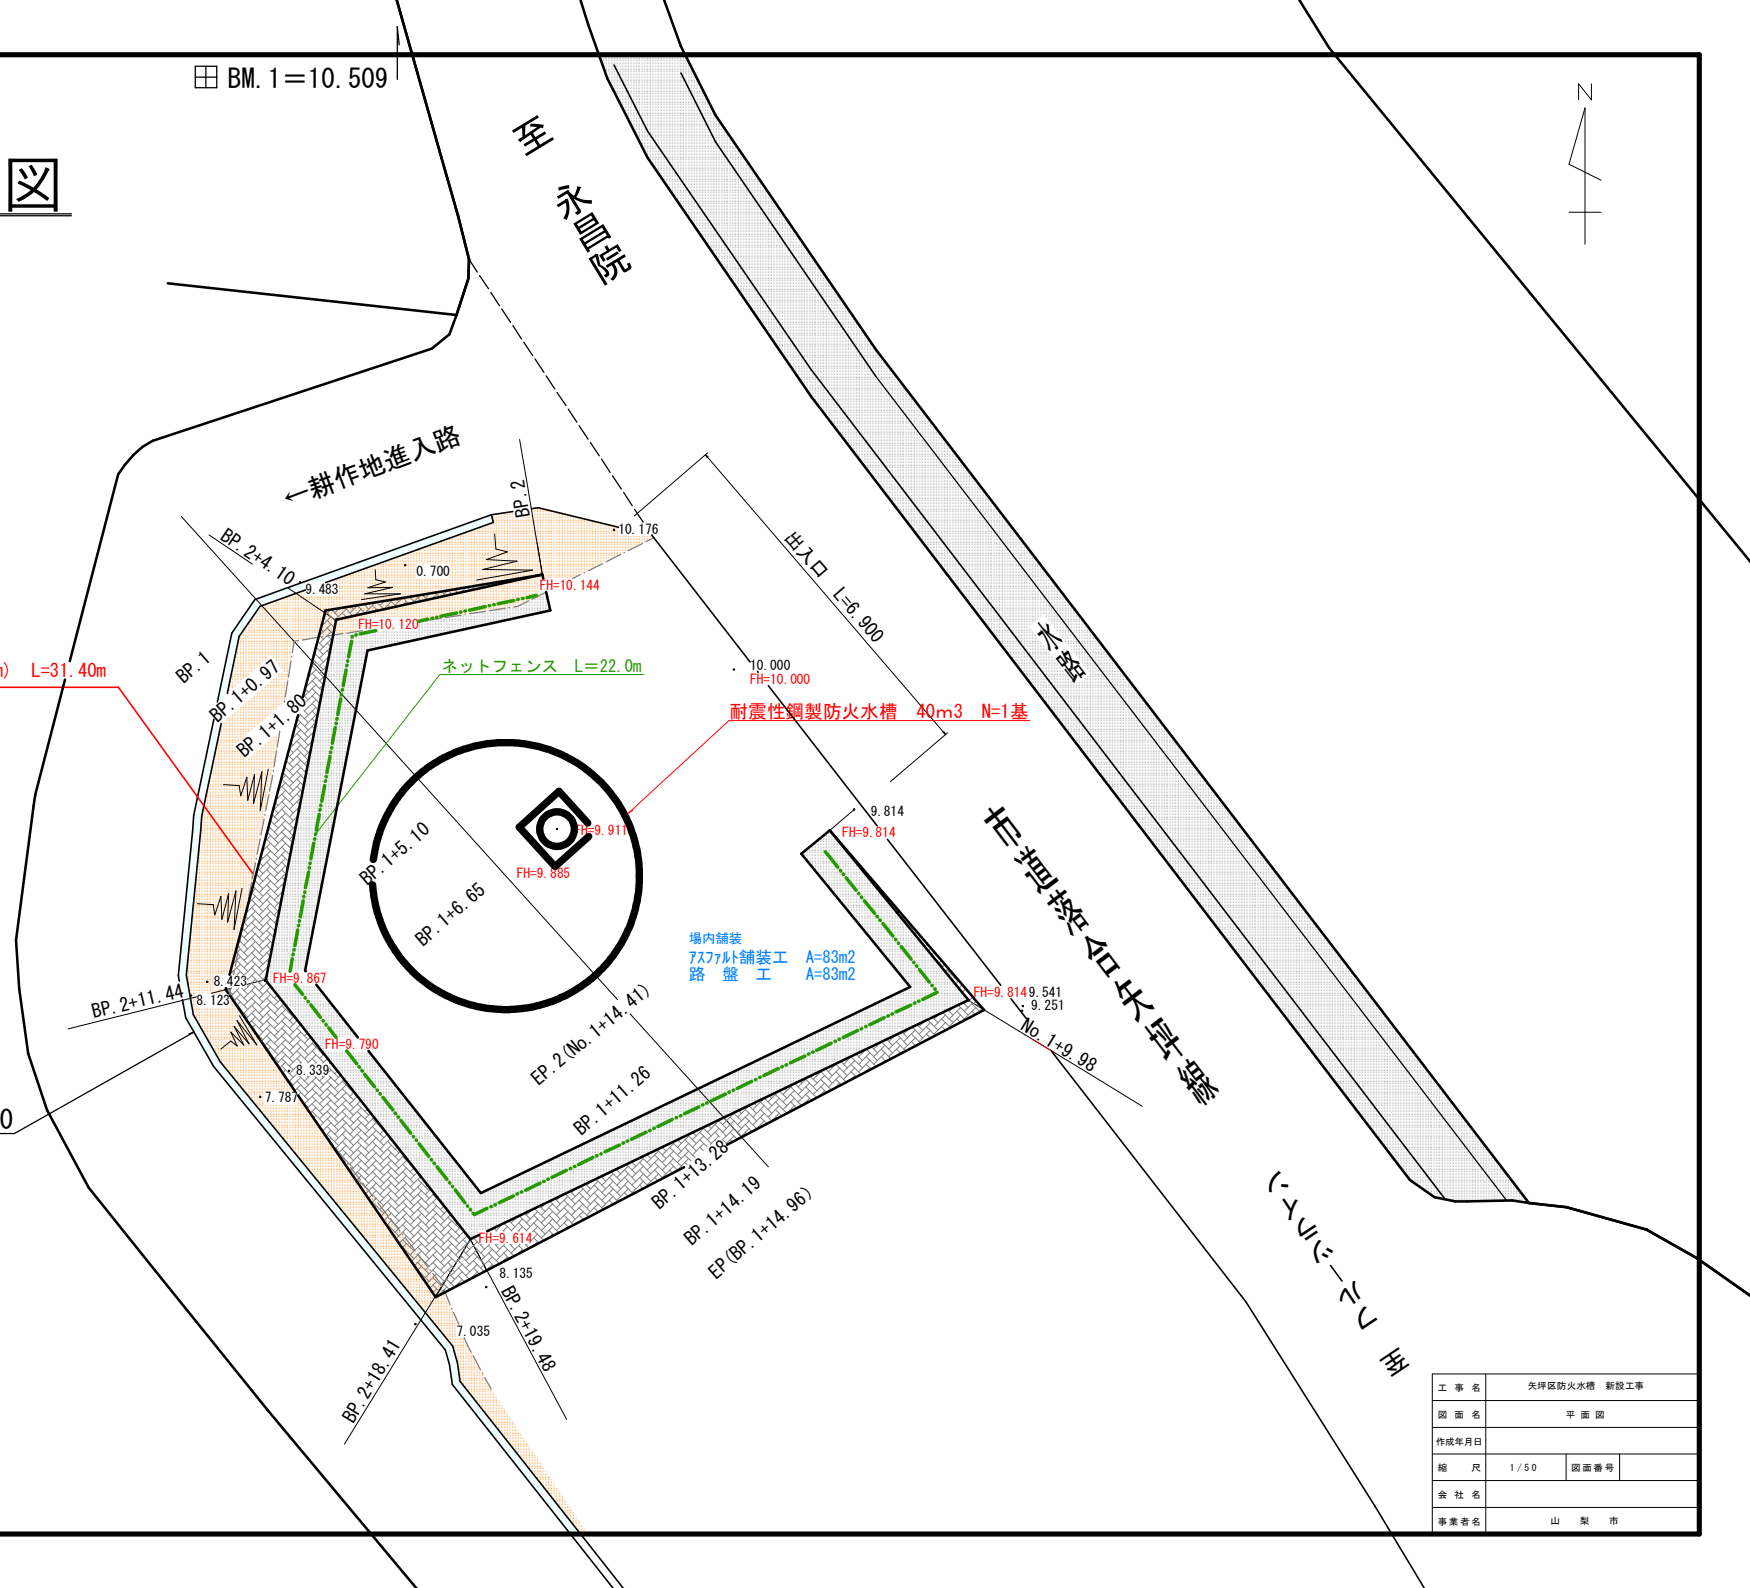

耐震性鋼製防火水槽 40m3 N=1基

場内舗装
アスファルト舗装工 A=83m2
路盤工 A=83m2

工事名	矢野川防火水槽 新設工事		
図面名	平面図		
作成年月日			
縮尺	1/50	図面番号	
会社名			
事業所名	山形市		

鋪裝構成


再生密粒度アスコン t=5cm

再生クラッシャーラン RC-40
t=15cm


発生土 埋戻・盛土

※構造物の路壁となる箇所については
十分な転圧を行うこと

路側ブロック積擁壁

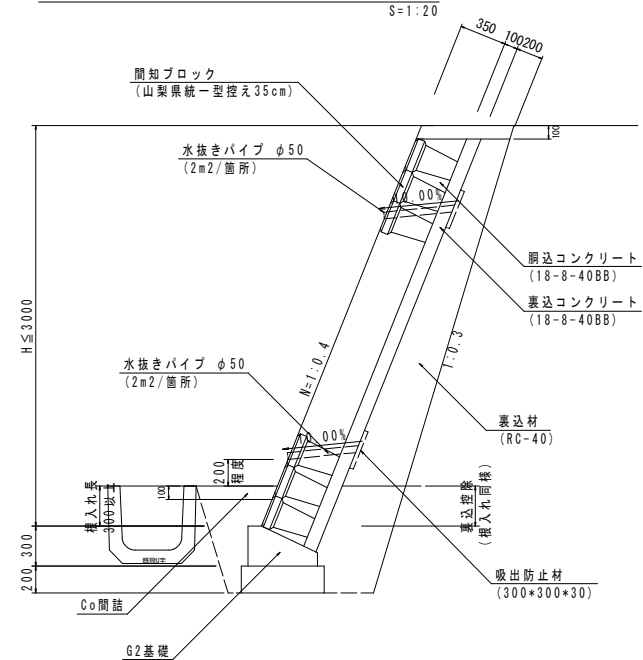

G 2 基礎

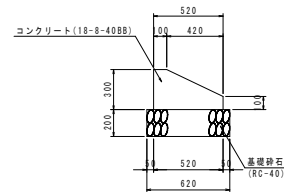


G2基礎 数量表

名 称	规格 - 寸法	単位	数 量	摘 要
コンクリート	18-8-40B	m3	1.140	
型 枠		m2	4.00	
基礎砕石	RC-40	m2	6.20	t=20cm


工 事 名	矢坪区防火水槽 新設工事		
図 面 名	構 造 図		
作成年月日			
縮 尺	1/20	図面番号	
会 社 名			
事業者名	山 梨 市		

BP. 1+5. 10

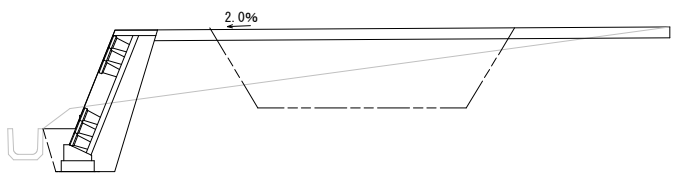


盛土 4.47 m³
床掘 1.70 m³

BP. 1+6. 65

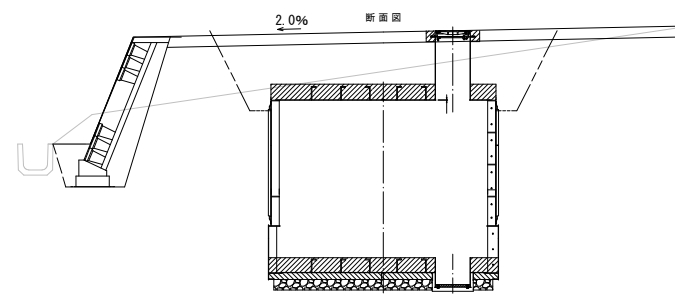

盛土 4.50 m³
床掘 1.87 m³

BP. 1+11. 26

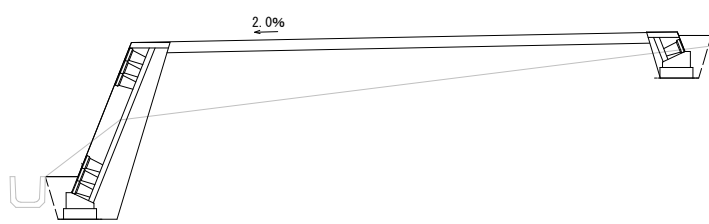



盛土 6.29 m³
床掘 2.65 m³

工 事 名	矢野区防火水槽 新設工事		
図 面 名	標 準 横 断 図		
作成年月日			
縮 尺	1/50	図面番号	
会 社 名			
事業所名	山 梨 市		

展開図

5=1:100

右側

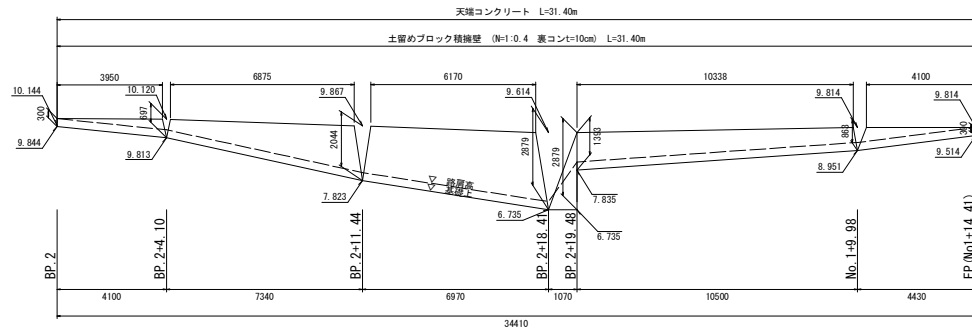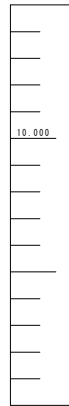

工事名	矢野区防火水槽 新設工事		
図面名	展開図		
作成年月日			
縮尺	1:100	図面番号	
会社名			
事業者名	山梨市		




注記：
①溶接は、特記の外、両面連続隅内溶接とする。
②※1の寸法は、型枠の関係上円形に出来ない場合には、
φ4212以上の多角形もよしとする。
③溶接材料は以下の相当品を使用すること。
アーク溶接の場合：JIS Z3211 E4319
JIS Z3211 E4948
JIS Z3211 E4340


本体全重量	6342.1 kg
-------	-----------

工 事 名	矢坪区防火水槽 新設工事		
図 面 名	構 造 図		
作成年月日			
縮 尺		図面番号	
会 社 名			
事業者名	山 梨 市		


上部セグメント

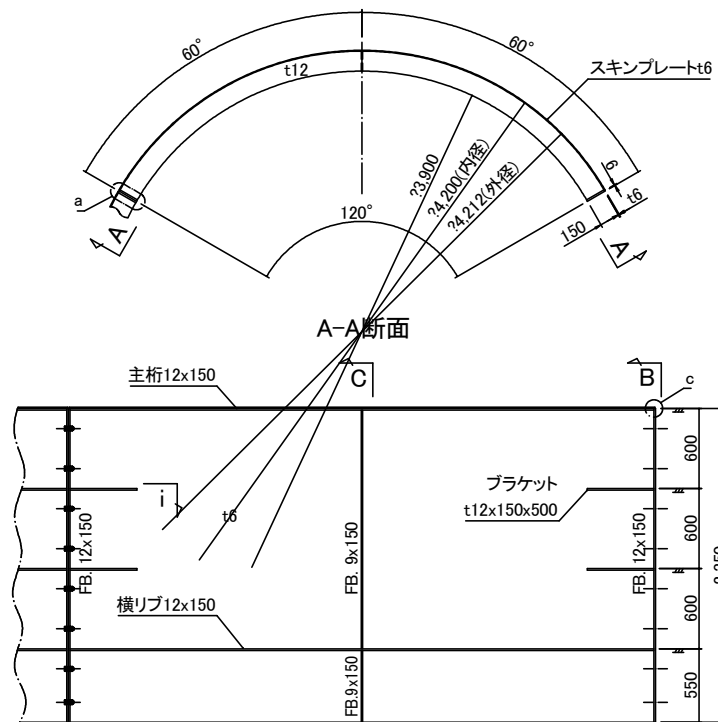


下部セグメント

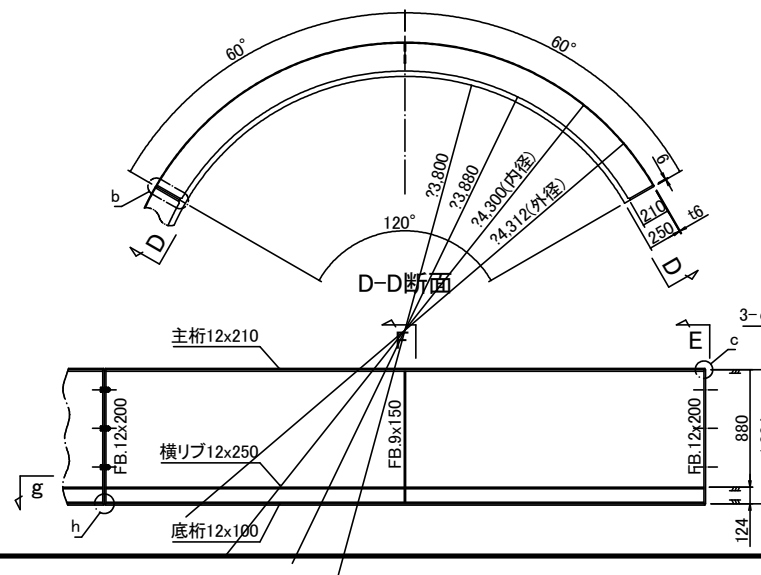


上部セグメント組立平面図

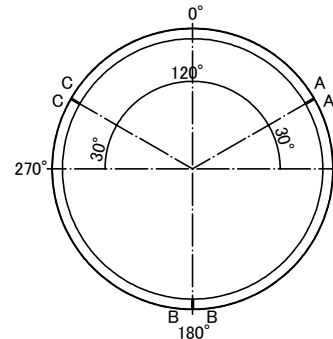


下部セグメント組立平面図

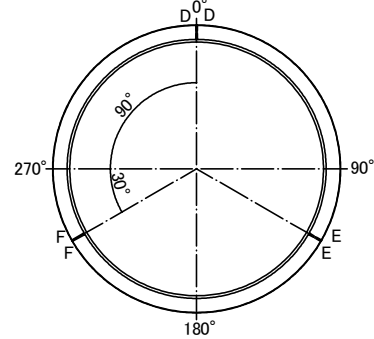


B断面

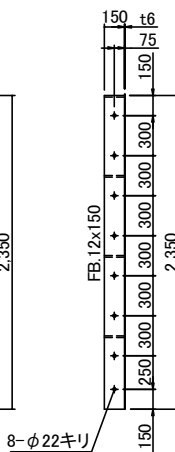


C断面

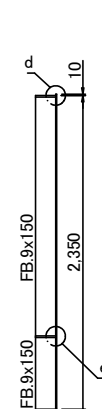


a詳細 S:1/5

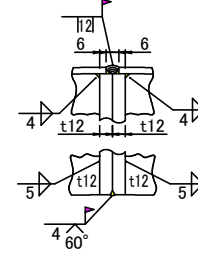


b詳細 S:1/5

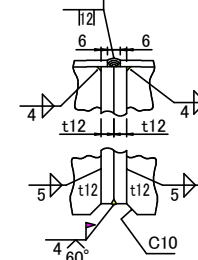


c詳細 S:1/5

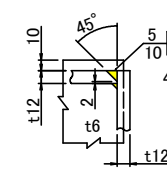


d詳細 S:1/5

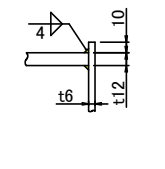


e詳細 S:1/5

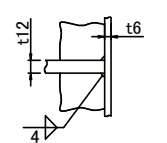


f詳細 S:1/5

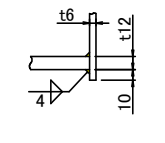


上下セグメント
接続部詳細 S:1/10

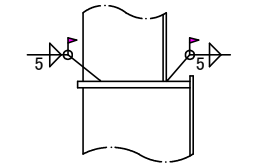


i詳細 S:1/10

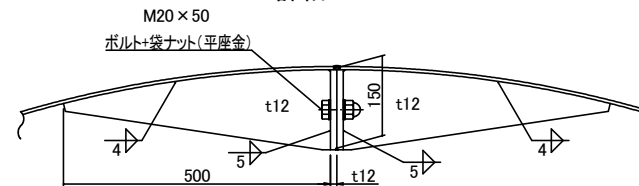


E断面

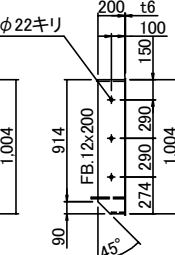


F断面

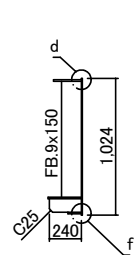

g詳細 S:1/10

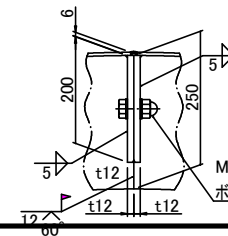


h詳細 S:1/5

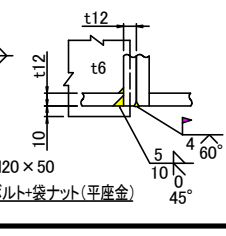


工事名	矢野区防火水槽 新設工事		
図面名	構造図		
作成年月日			
縮尺		図面番号	
会社名			
事業者名	山梨市		


底板組立平面図

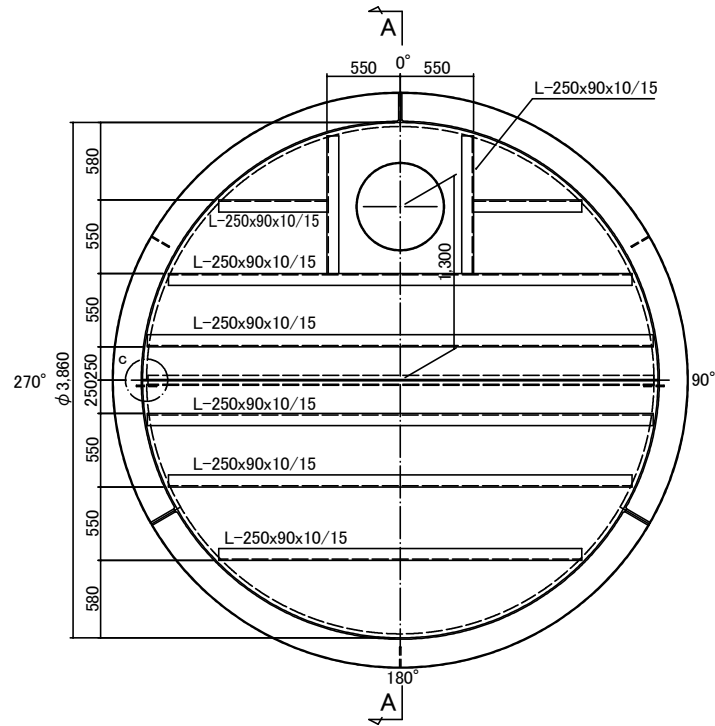


A-A断面

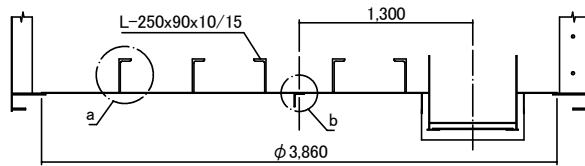


底板設置アングル詳細 S:1/10

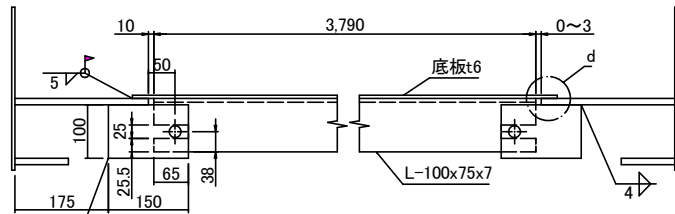


底板設置アングル取付けベース
製作数:2

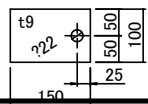



d 詳細 S:1/5

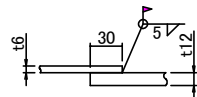


0° 部材

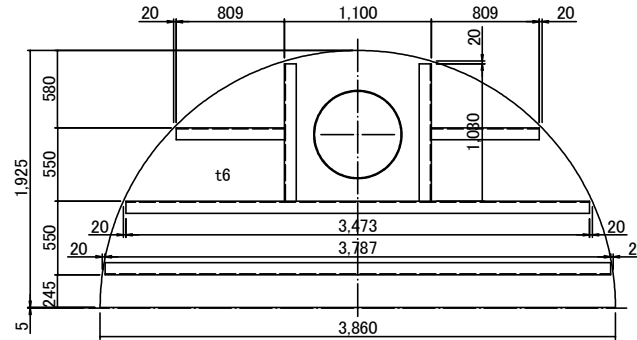


180° 部材

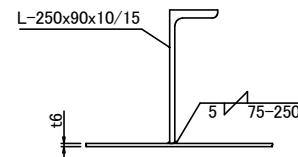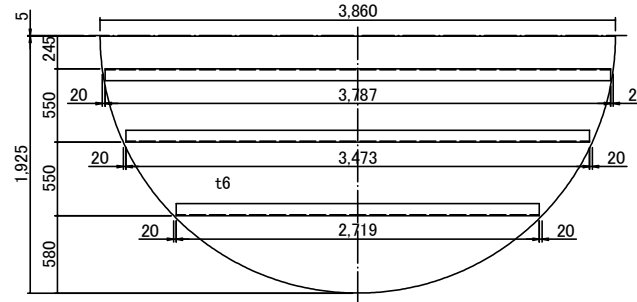


b 詳細 S:1/5

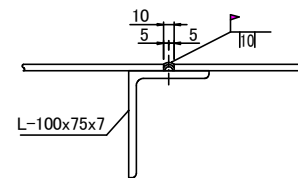


c 詳細 S:1/10

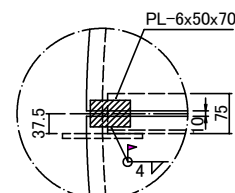

上蓋詳細 S:1/20

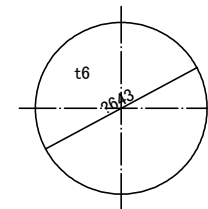


下蓋詳細 S:1/20


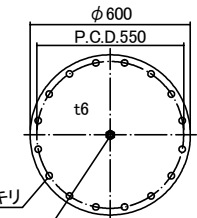


16 × φ24キリ
M20ナット
(3辺点付け)

集水ピット詳細 S:1/20

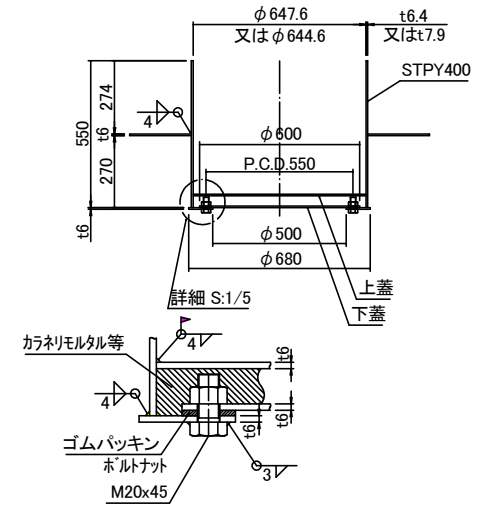


栗石止め S:1/20

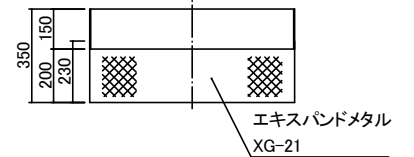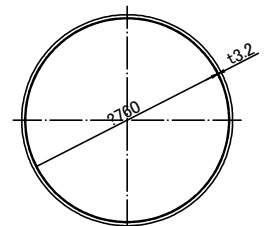


エキスバンドメタル
XG-21

工事名	矢野区防火水槽 新設工事		
図面名	構造図		
作成年月日			
縮尺		図面番号	
会社名			
事業者名	山梨市		


頂版組立平面図

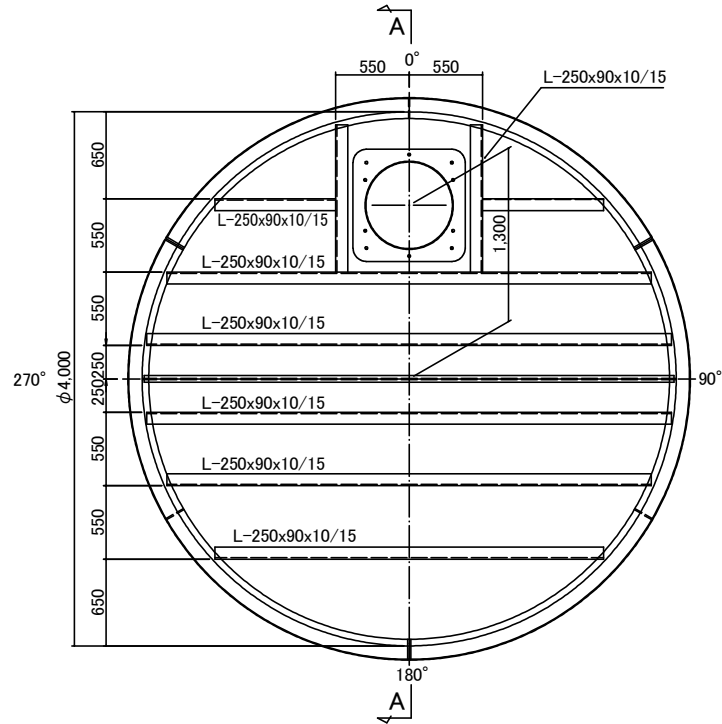


A-A断面

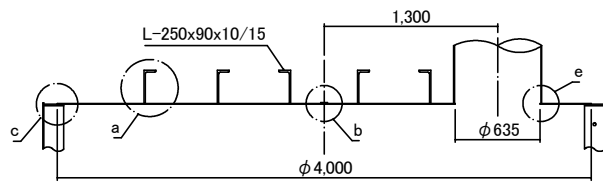


a 詳細 S:1/10

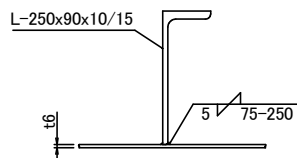


b 詳細 S:1/5

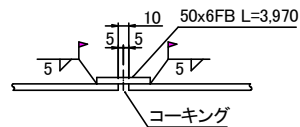


c 詳細 S:1/10

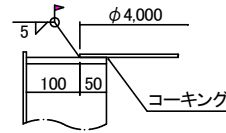


d 詳細 S:1/5

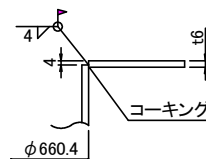


e 詳細 S:1/5

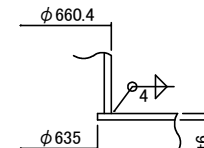



0° 部材

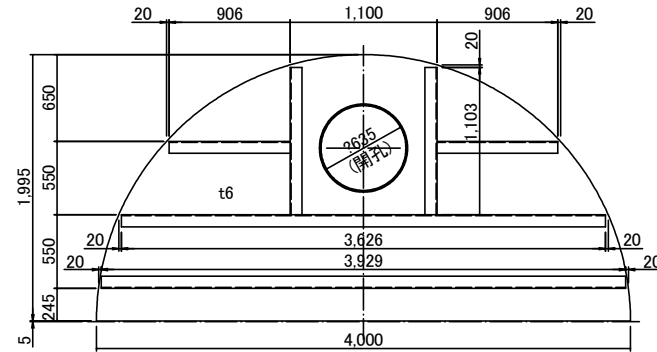

180° 部材

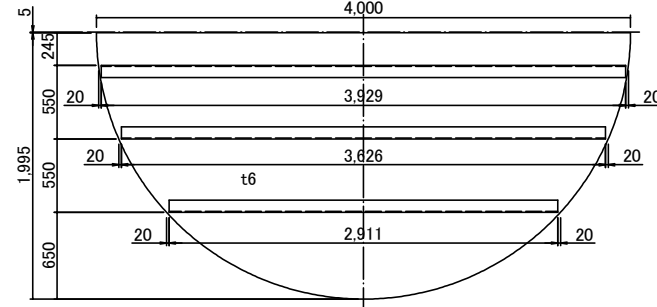

投入孔詳細 S:1/20

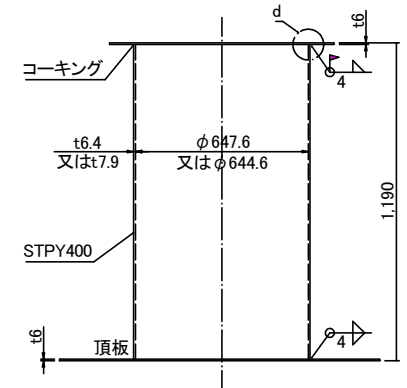
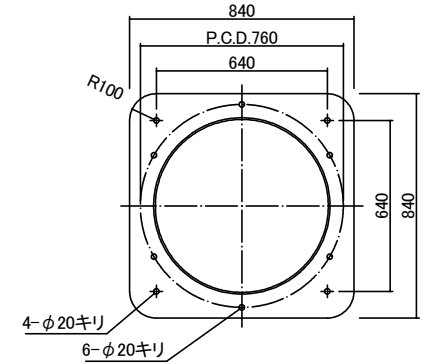


工事名	矢野区防火水槽 新設工事		
図面名	構造図		
作成年月日			
縮尺		図面番号	
会社名			
事業所名	山梨市		

フェンス 組立図



正面図 S=1/10

側面図 S=1/10

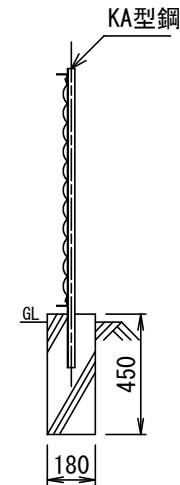
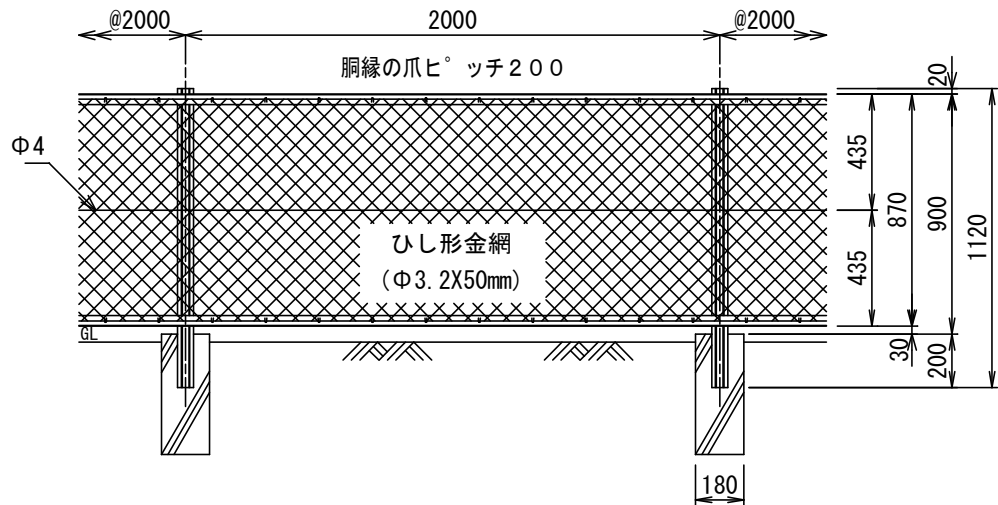


主柱 S=1/3


胴縁 S=1/3

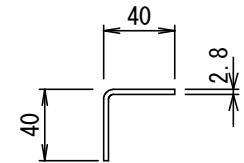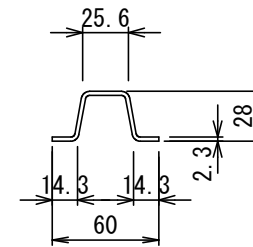


コーナー柱と胴縁取付部 S=1/5

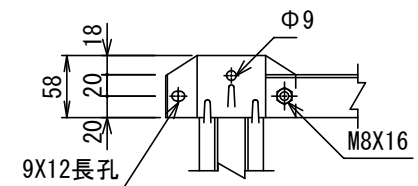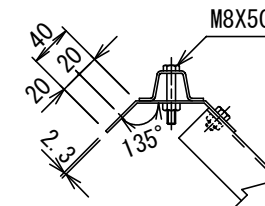


主柱胴縁取付部 S=1/6

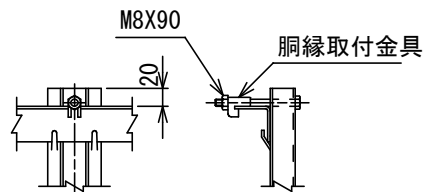


主柱骨線取付部 S=1/6

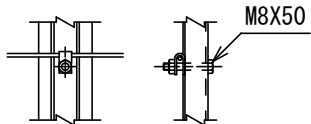


胴縁継手部 S=1/6

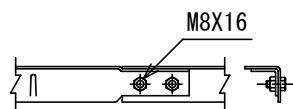


金網取付部 S=1/5

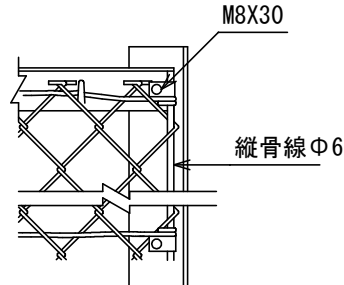

端柱断面図 S=1/3

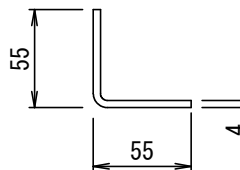

胴縁 S=1/6

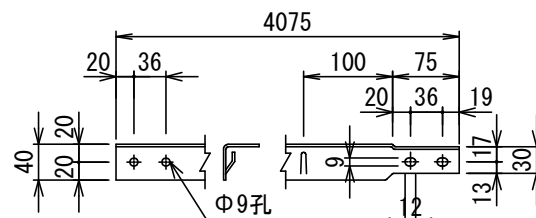

*出力する用紙サイズにより、表示された縮尺とは異なる場合があります。

工 事 名	矢野区防火水槽 新設工事		
図 面 名	構 造 図		
作成年月日			
縮 尺		図面番号	
会 社 名			
事業者名	山 梨 市		