

位置図


山梨県山梨市落合付近



140m



平面図

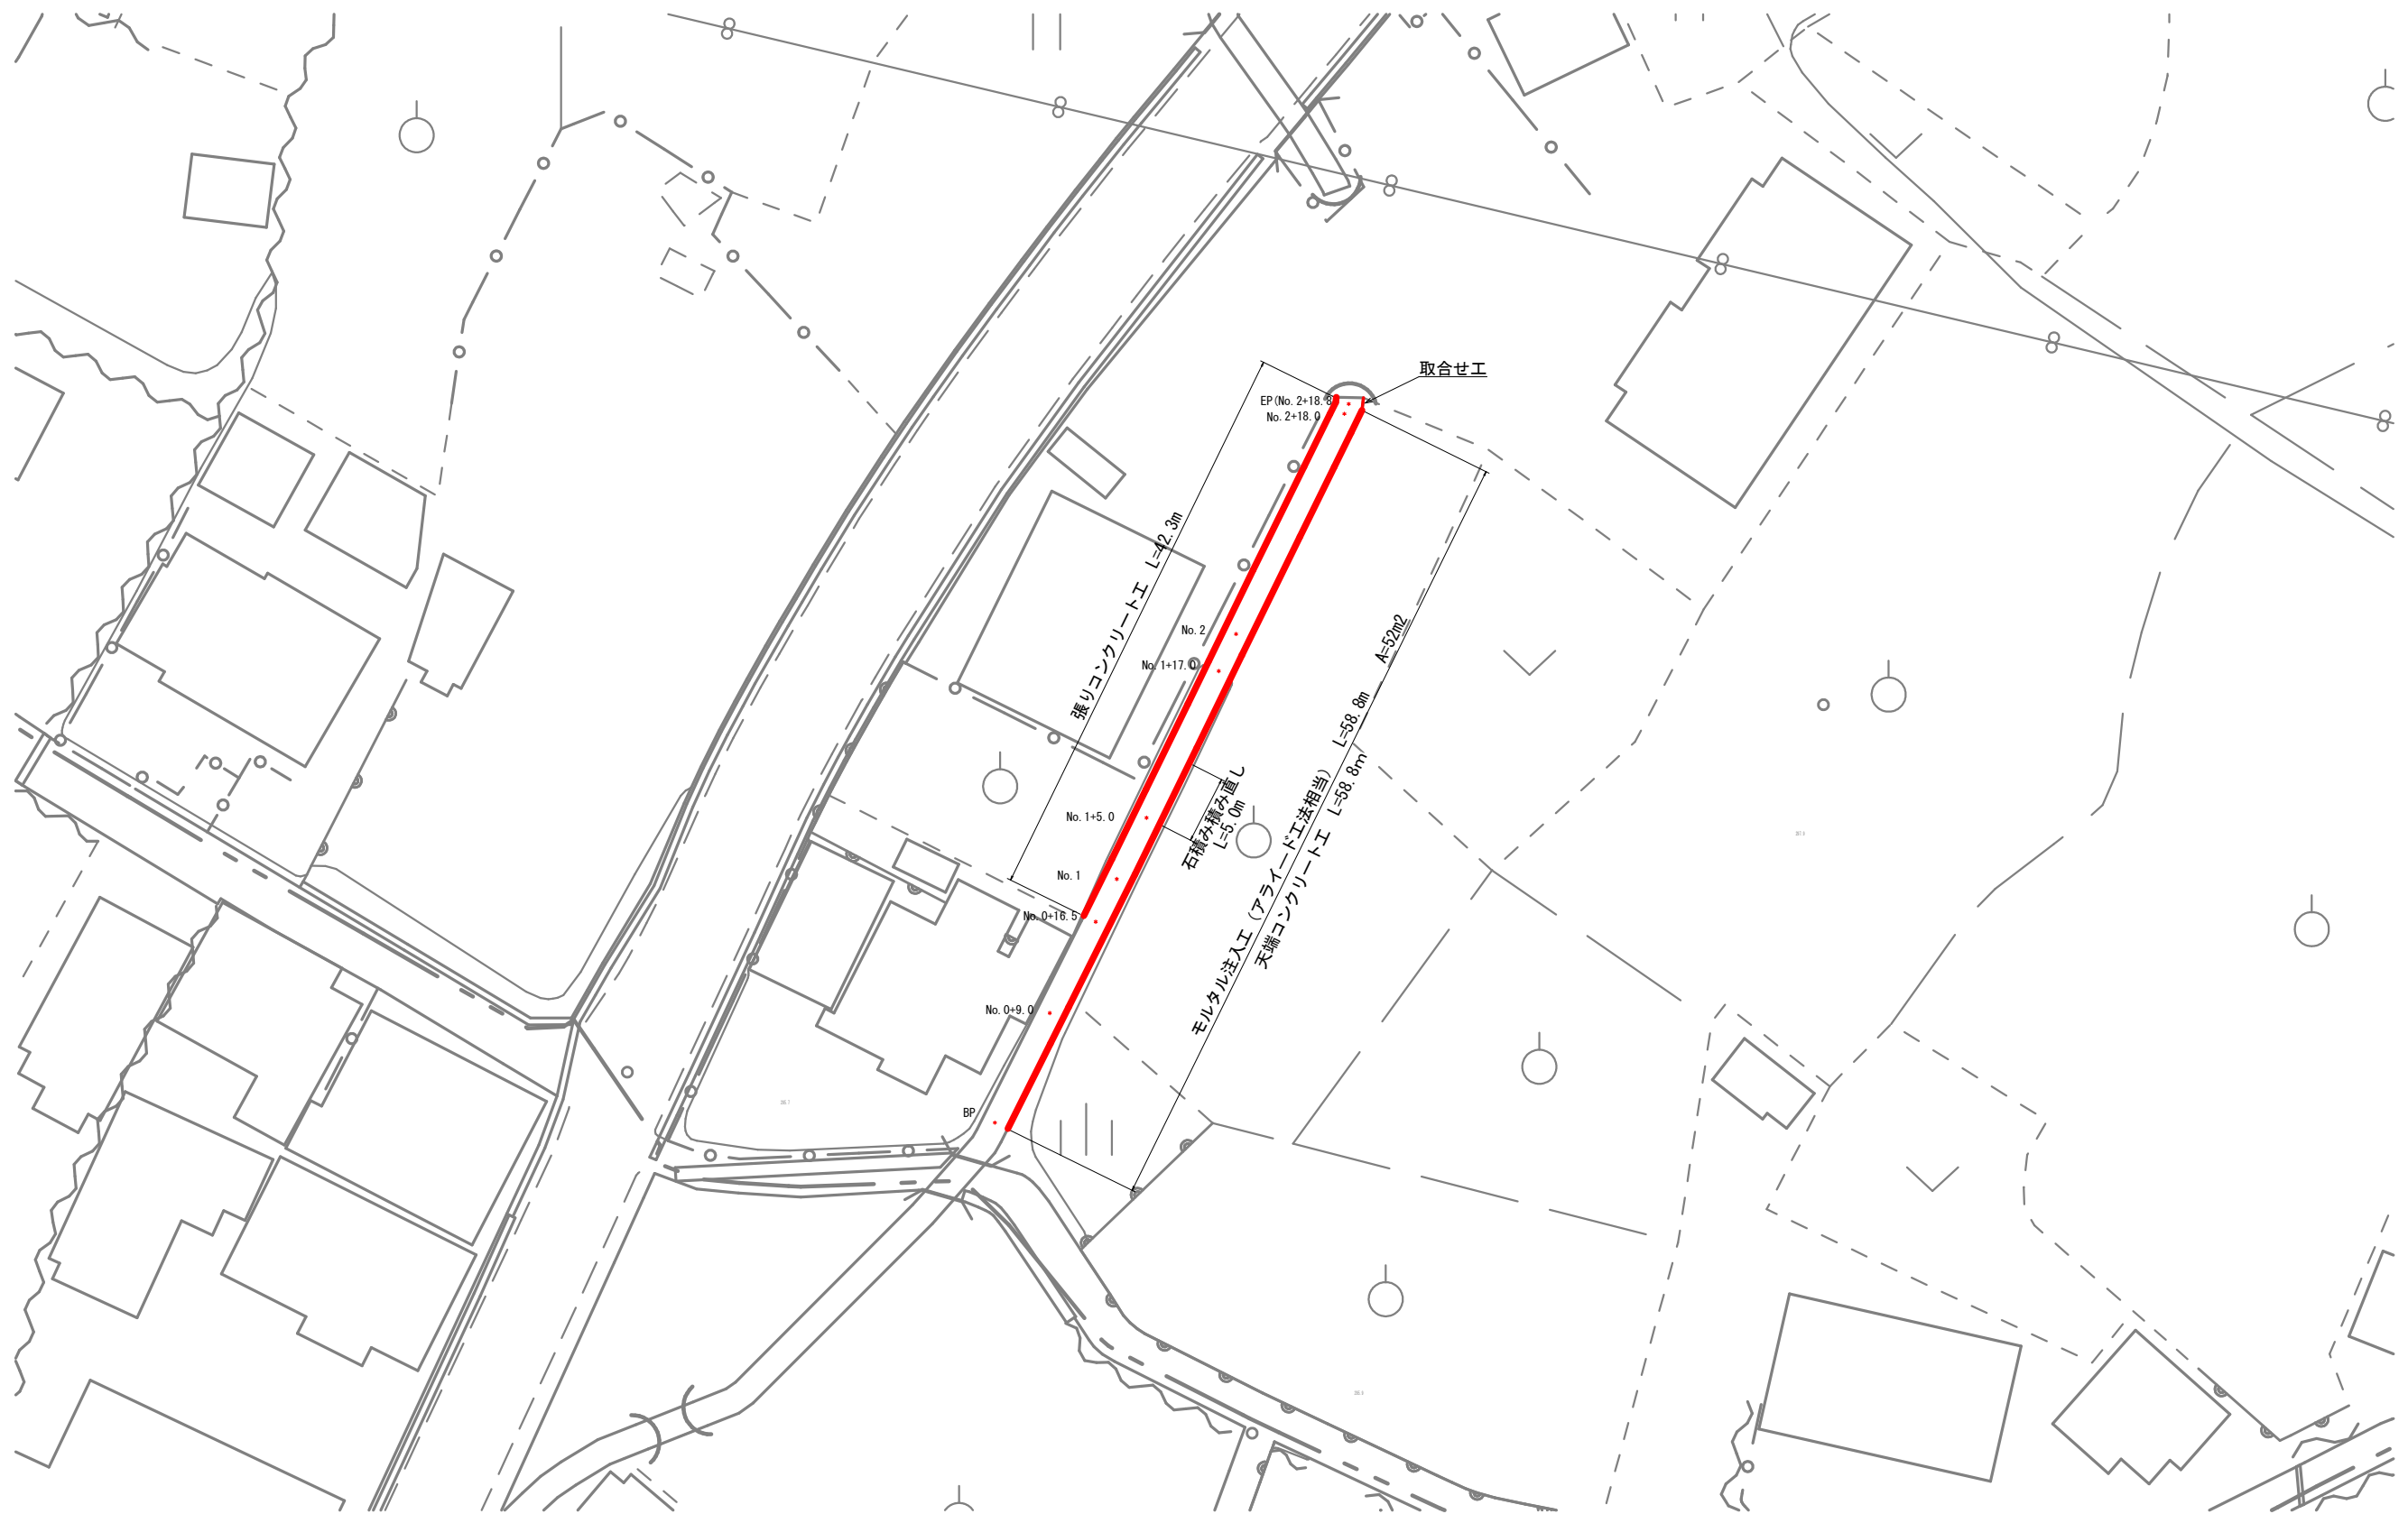


工事名	落合地区水路改修工事				
年度	令和 7 年度	施行主体	山梨市		
名称	平面図		4 葉中	1 番	
施行地	山梨県 山梨市 落合	地内			
縮尺		審査者		設計者	
				検定者	

標準断面図

S=1:10 (A1)
S=1:20 (A3)










No. 1

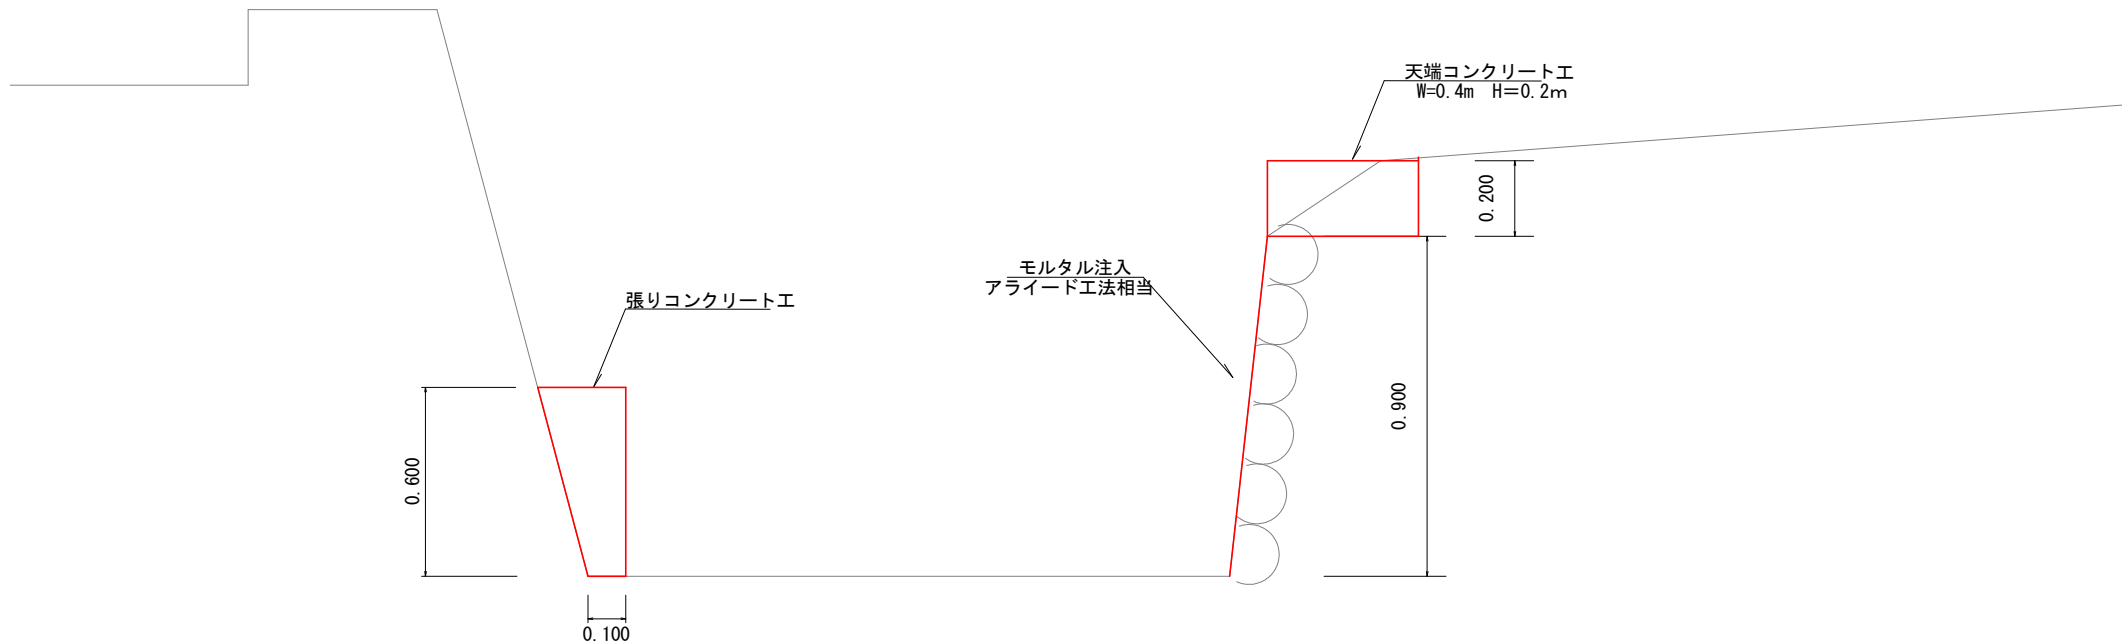

工事名	落合地区水路改修工事				
			級	設計速度	Km/h
年 度	令和 7 年度	施行主体	山梨市		
名 称	標準断面図			4 葉中	2 番
施行地	山梨県	山梨市	落合	地内	
縮 尺		審査者		設計者	
				検定者	

横断図

S=1:50 (A1)
S=1:100 (A3)

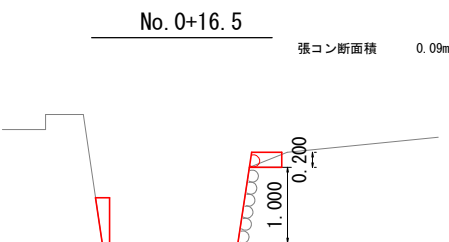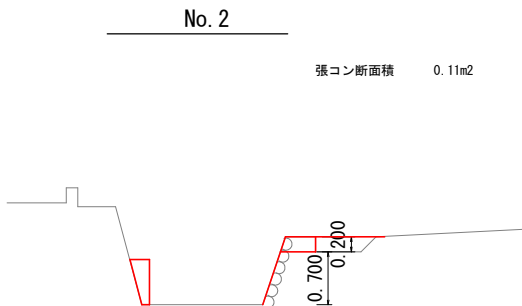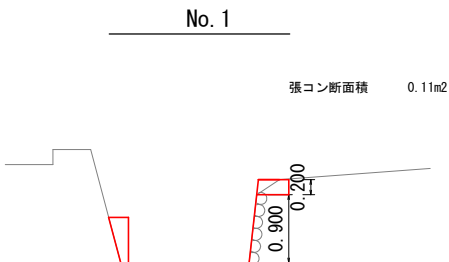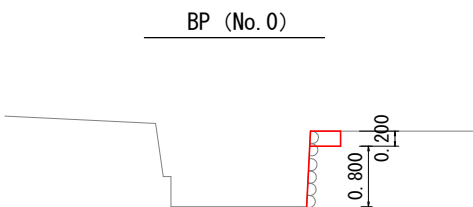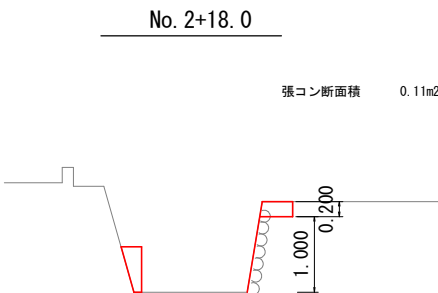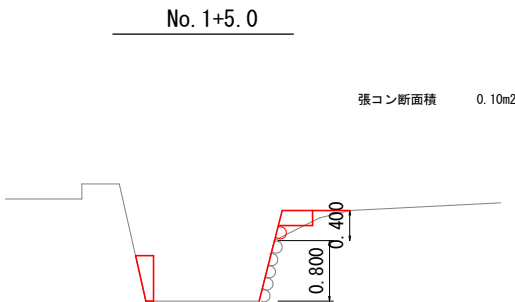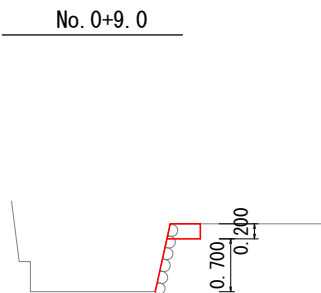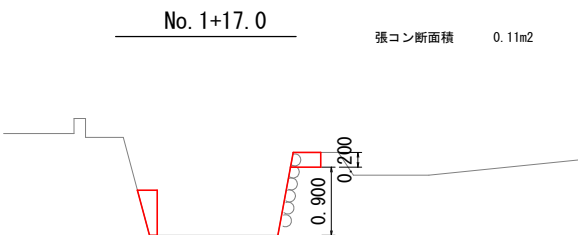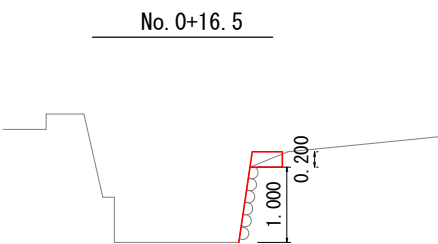


工事名	落合地区水路改修工事				
			級	設計速度	Km/h
年 度	令和 7 年度	施行主体	山梨市		
名 称	横断図		4 葉中	3 番	
施行地	山梨県	山梨市	落合	地内	
縮 尺		審査者		設計者	
				検定者	

展開図

路線名： 落合地区水路（右岸）張りコンクリート

測点名	距離	断面積	平均断面積	体積
No. 0+16. 5		0. 090		
No. 1	3. 500	0. 110	0. 1000	0. 350
No. 1+5. 0	5. 000	0. 100	0. 1050	0. 525
No. 1+17. 0	12. 000	0. 110	0. 1050	1. 260
No. 2	3. 000	0. 110	0. 1100	0. 330
No. 2+18. 0	18. 000	0. 110	0. 1100	1. 980
No. 2+18. 8	0. 800	0. 110	0. 1100	0. 088
合 計	42. 300			4. 533

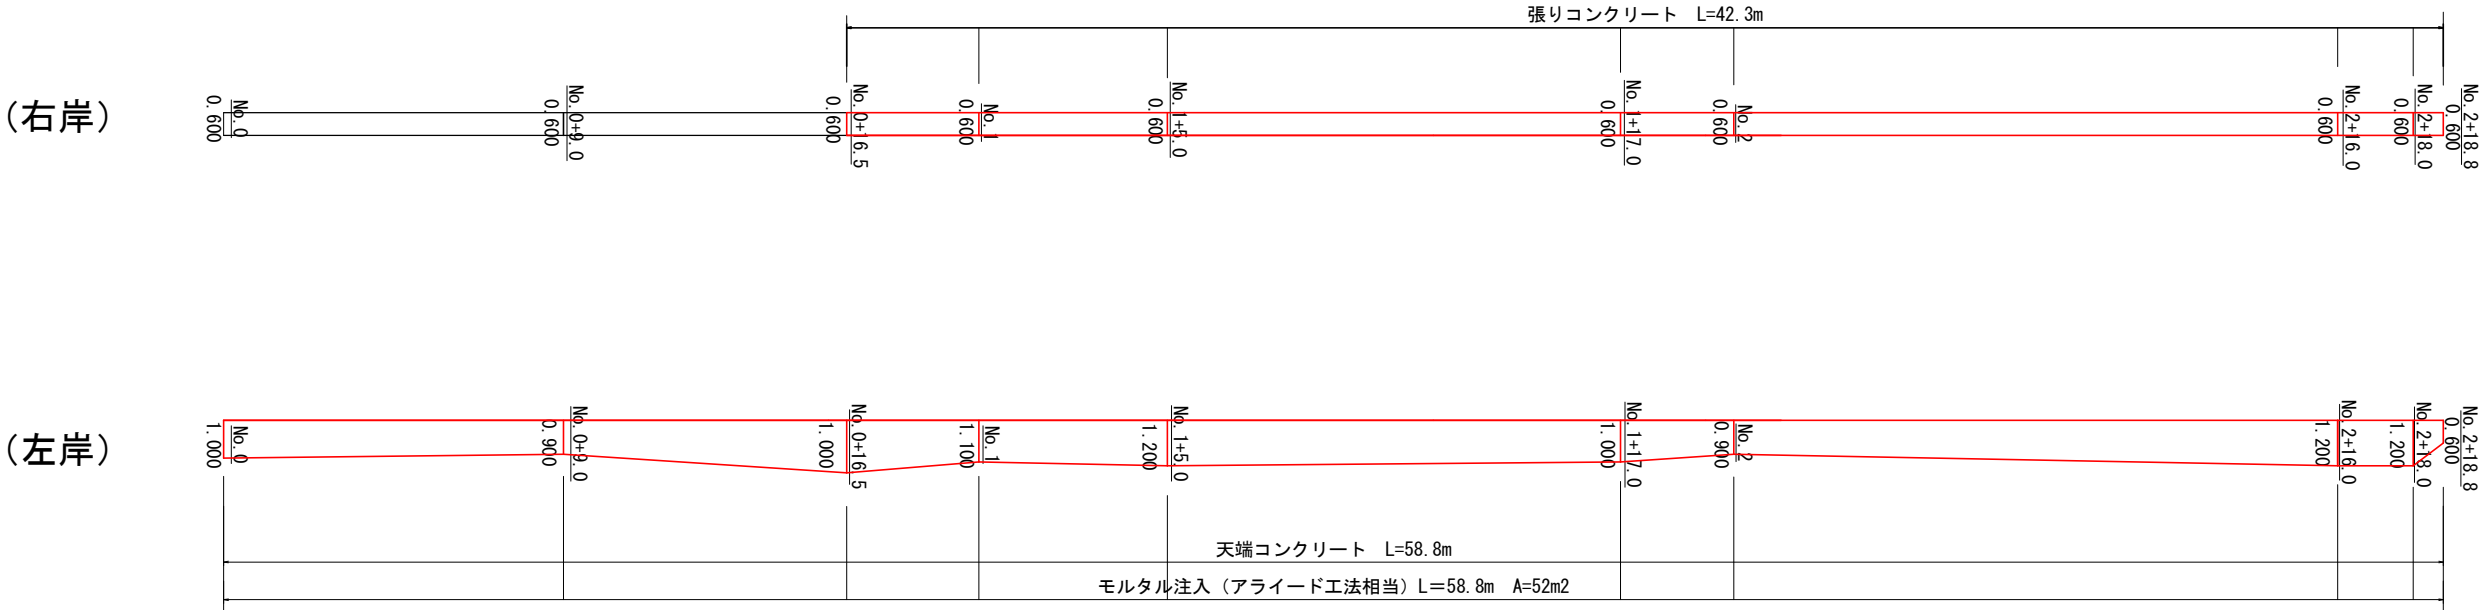

路線名： 落合地区水路（左岸）モルタル注入工【アライード工法相当】

測点名	距離	壁高	平均壁高	面積
No. 0		0. 800		
No. 0+9. 0	9. 000	0. 700	0. 7500	6. 750
No. 0+16. 5	7. 500	1. 000	0. 8500	6. 375
No. 1	3. 500	0. 900	0. 9500	3. 325
No. 1+5. 0	5. 000	1. 000	0. 9500	4. 750
No. 1+10. 0	5. 000	1. 000	1. 0000	5. 000
No. 1+17. 0	7. 000	0. 900	0. 9500	6. 650
No. 2	3. 000	0. 700	0. 8000	2. 400
No. 2+16. 0	16. 000	1. 000	0. 8500	13. 600
No. 2+18. 0	2. 000	1. 000	1. 0000	2. 000
No. 2+18. 8	0. 800	0. 600	0. 8000	0. 640
合 計	58. 800			51. 50

路線名： 落合地区水路（左岸）天端コンクリート

測点名	距離	壁高	平均壁高	面積
No. 0		0. 200		
No. 0+9. 0	9. 000	0. 200	0. 2000	1. 800
No. 0+16. 5	7. 500	0. 200	0. 2000	1. 500
No. 1	3. 500	0. 200	0. 2000	0. 700
No. 1+5. 0	5. 000	0. 200	0. 2000	1. 000
No. 1+10. 0	5. 000	0. 200	0. 2000	1. 000
No. 1+17. 0	7. 000	0. 200	0. 2000	1. 400
No. 2	3. 000	0. 200	0. 2000	0. 600
No. 2+16. 0	16. 000	0. 200	0. 2000	3. 200
No. 2+18. 0	2. 000	0. 200	0. 2000	0. 400
No. 2+18. 8	0. 800	0. 200	0. 2000	0. 160
合 計	58. 800			11. 8

工事設計図				
工事番号		図面番号		
路線名				
工事箇所	山梨市 落合 地内			
図名	展開図	縮尺	1:100	
完成	令和 年 月 日	枚数	4/4	
山梨市役所 農林課				