



下水道梨-7-5処理マンホールポンプ設置工事（明許）

縮小版(A1→A3)

1. 位置図	1葉
2. 平面・縦断	1葉
3. 構造図等	3葉


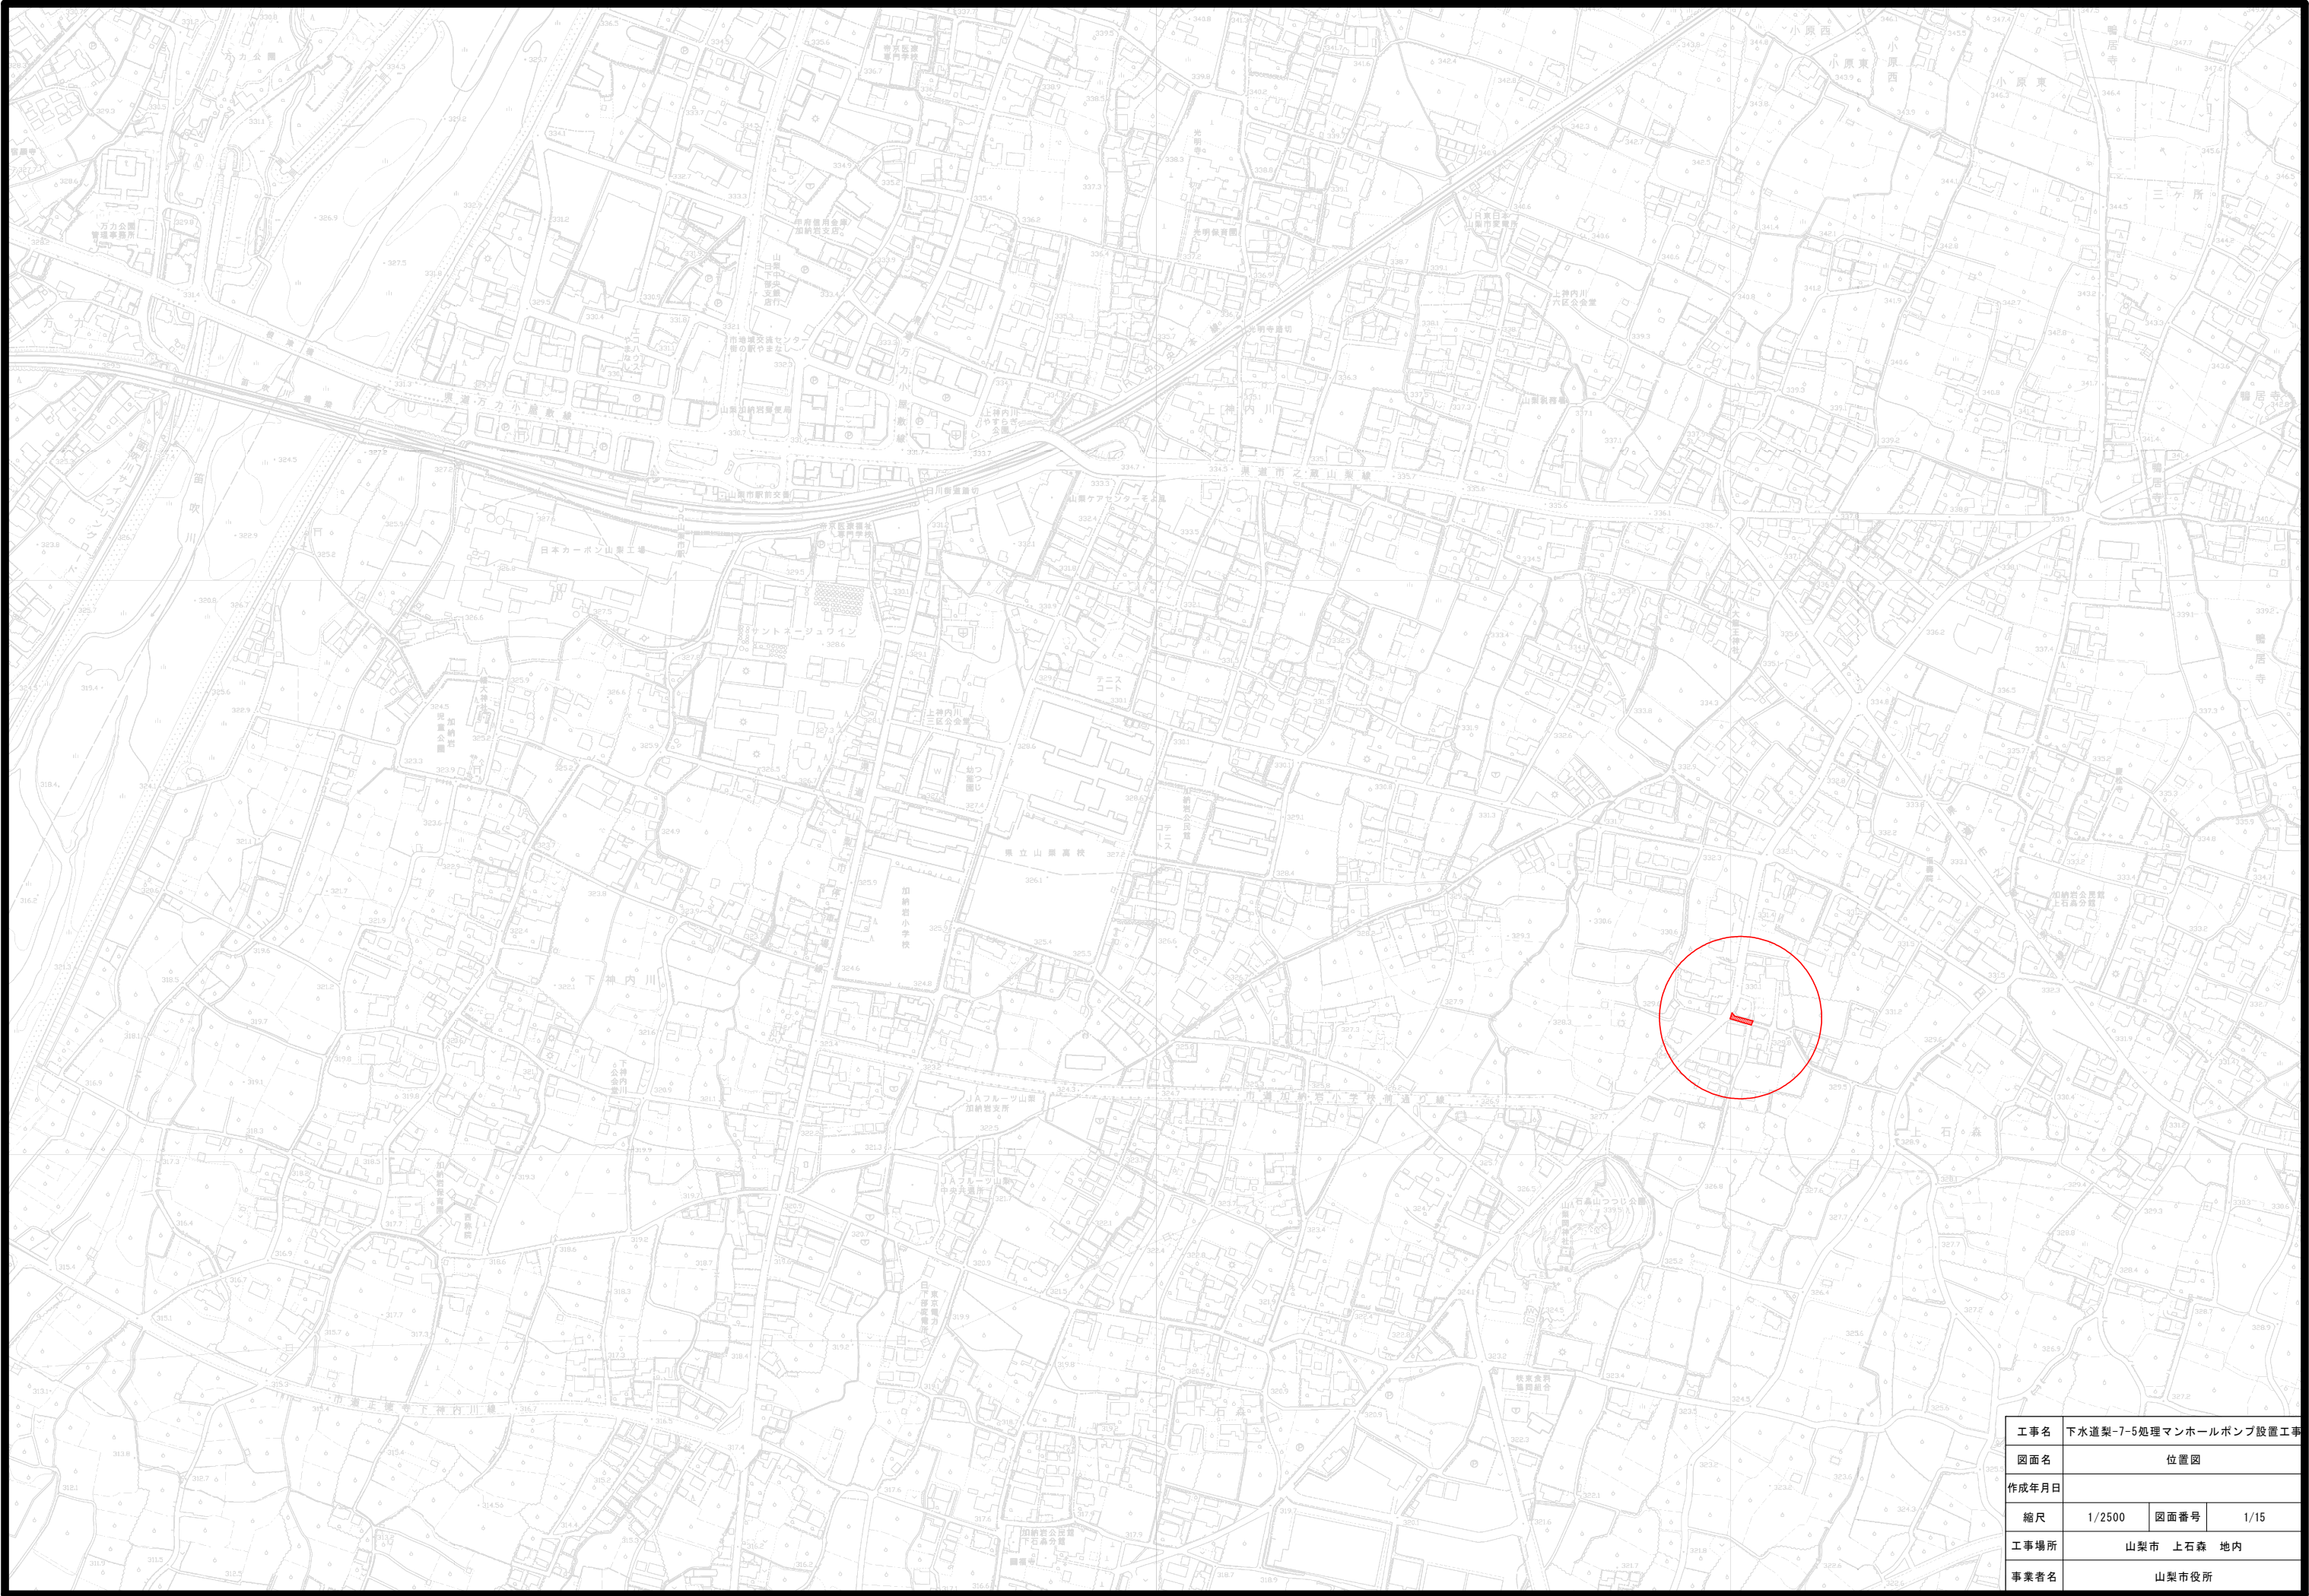


工事名	下水道梨-7-5処理マンホールポンプ設置工事		
図面名	位置図		
作成年月日			
縮尺	1/2500	図面番号	1/15
工事場所	山梨市 上石森 地内		
事業者名	山梨市役所		


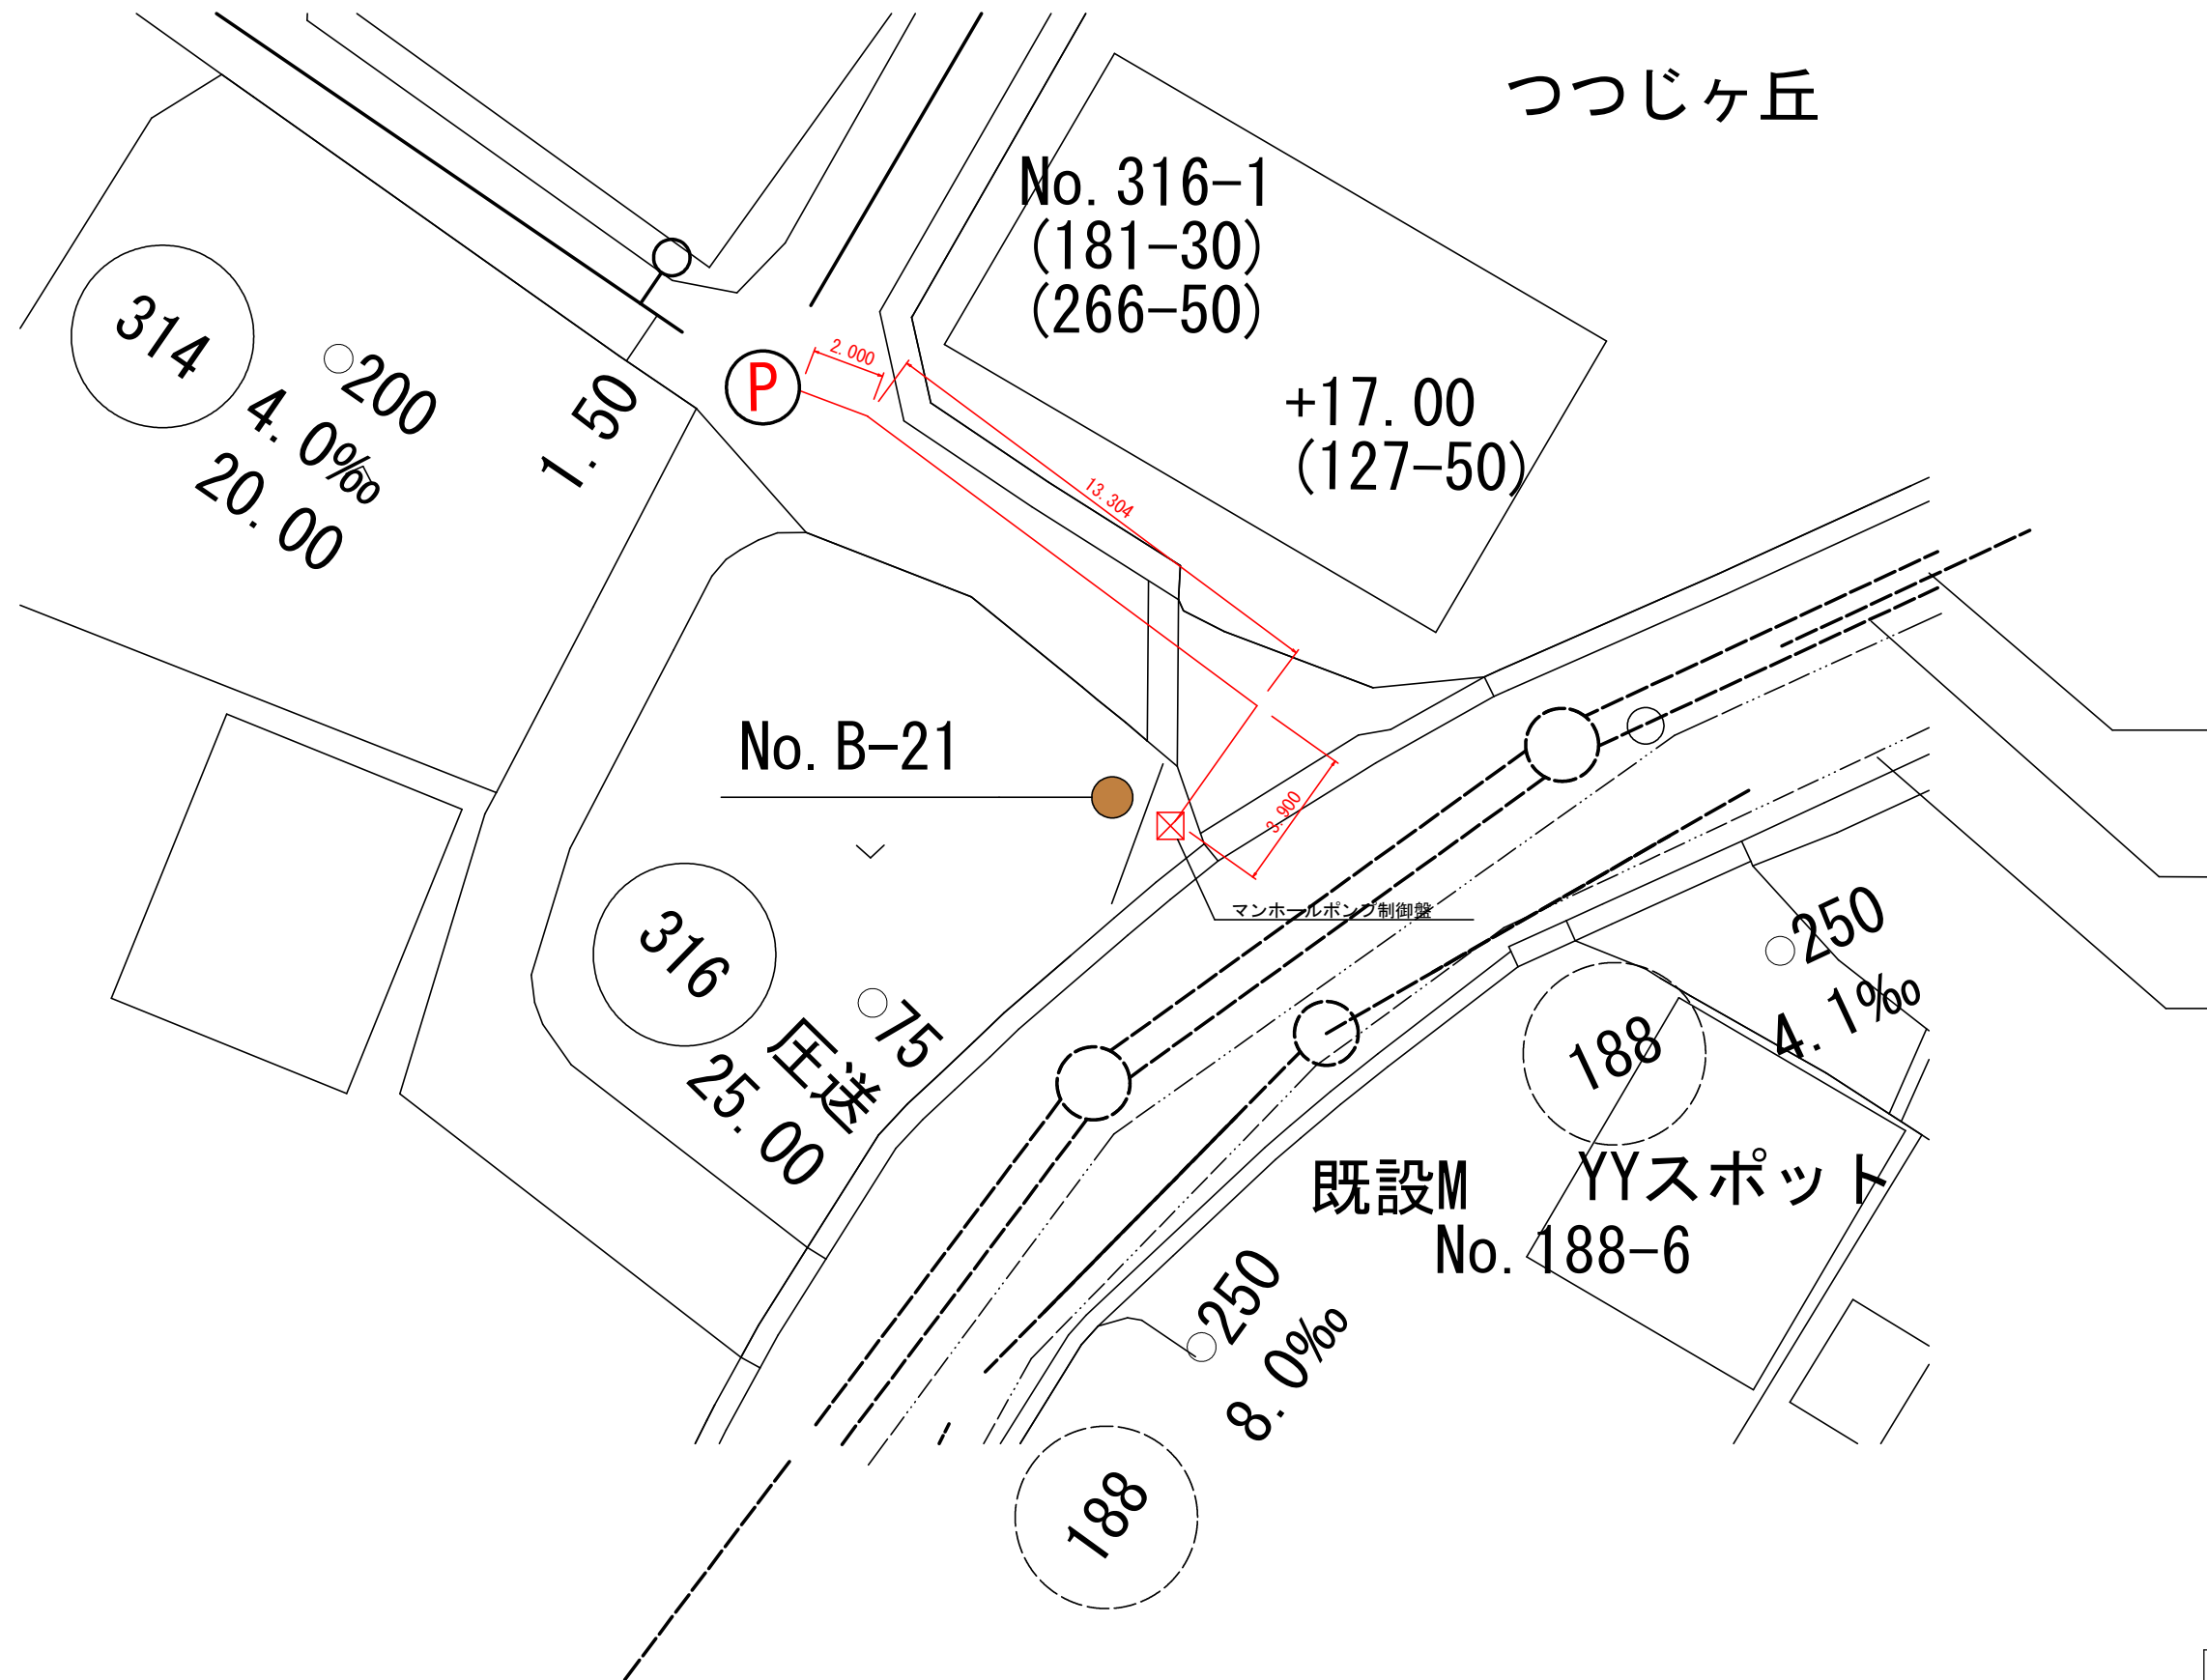


工事名	下水道梨-7-5処理マンホールポンプ設置工事		
図面名	平面図		
作成年月日			
縮尺		図面番号	2/5
工事場所	山梨市 上石森 地内		
事業者名	山梨市役所		

マンホール形式ポンプ場詳細図 (No. 316-1)

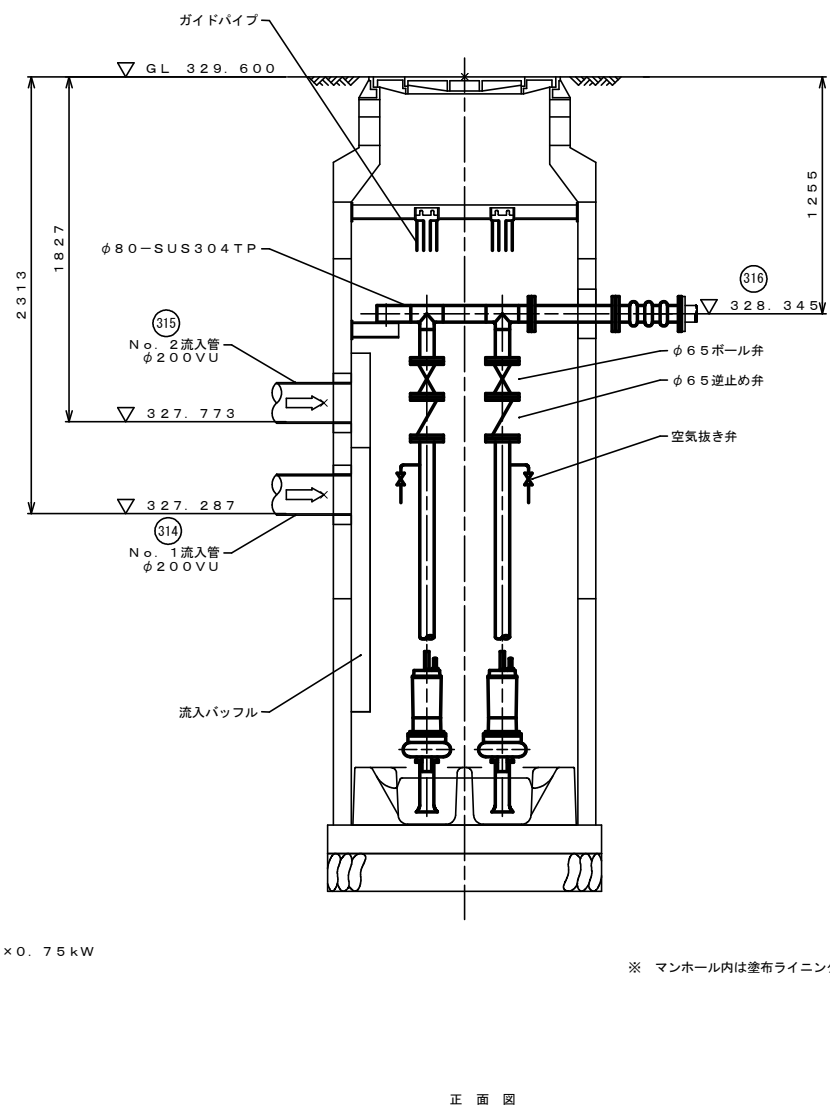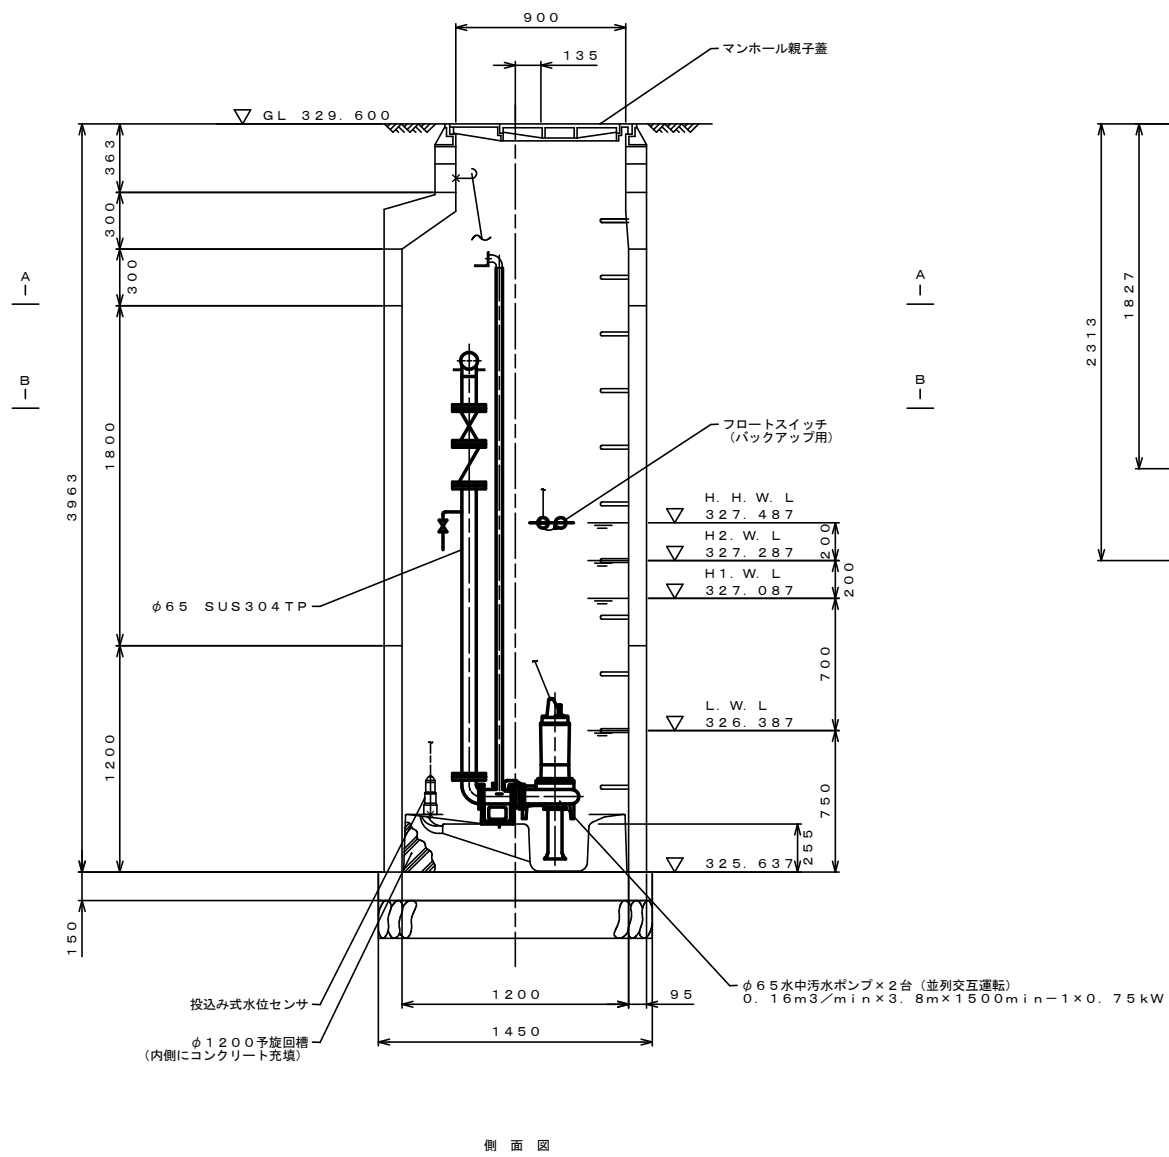


※ マンホール内は塗布ライニング工法D種以上でライニングする

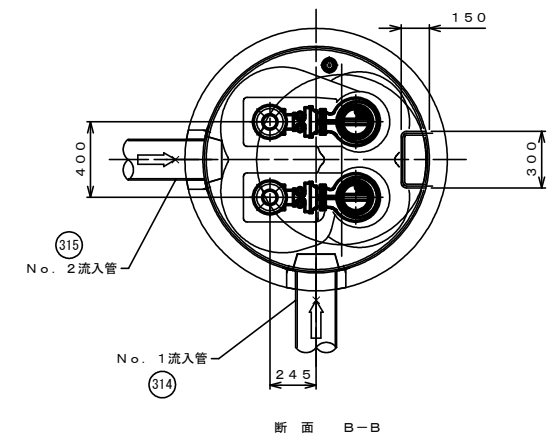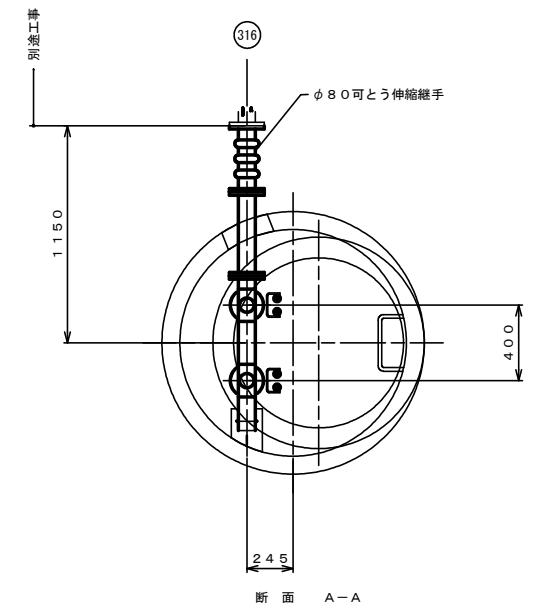



据付図
(S=1:20)

工事名	下水道渠-7-5処理マンホールポンプ設置工事		
図面名	ポンプ据付図		
作成年月日			
縮尺		図面番号	3/5
工事場所	山梨市 上石森 地内		
事業者名	山梨市役所		

マンホール形式ポンプ制御盤詳細図 (No. 3 1 9 - 2)

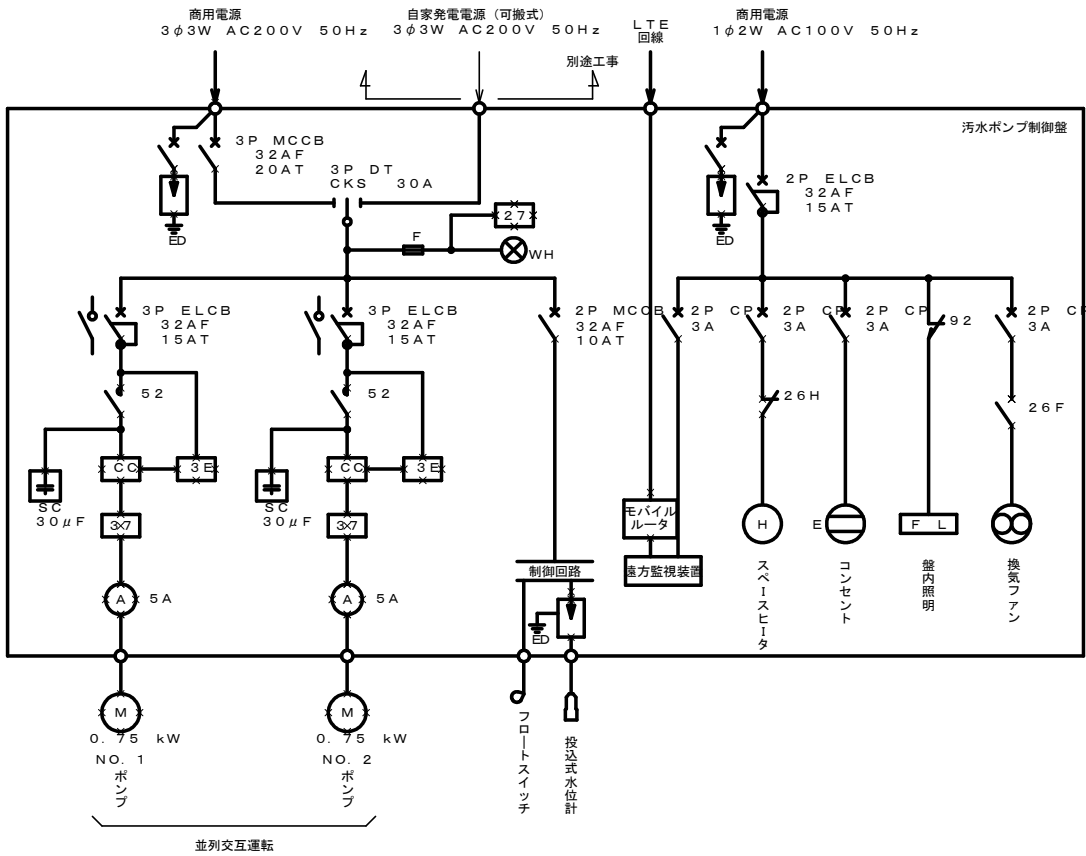


単線接続図

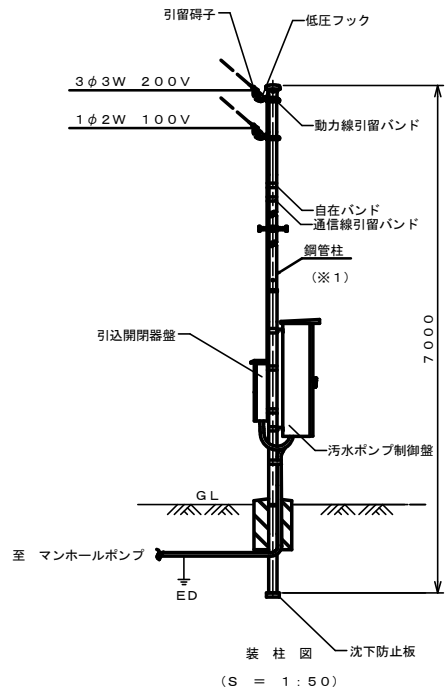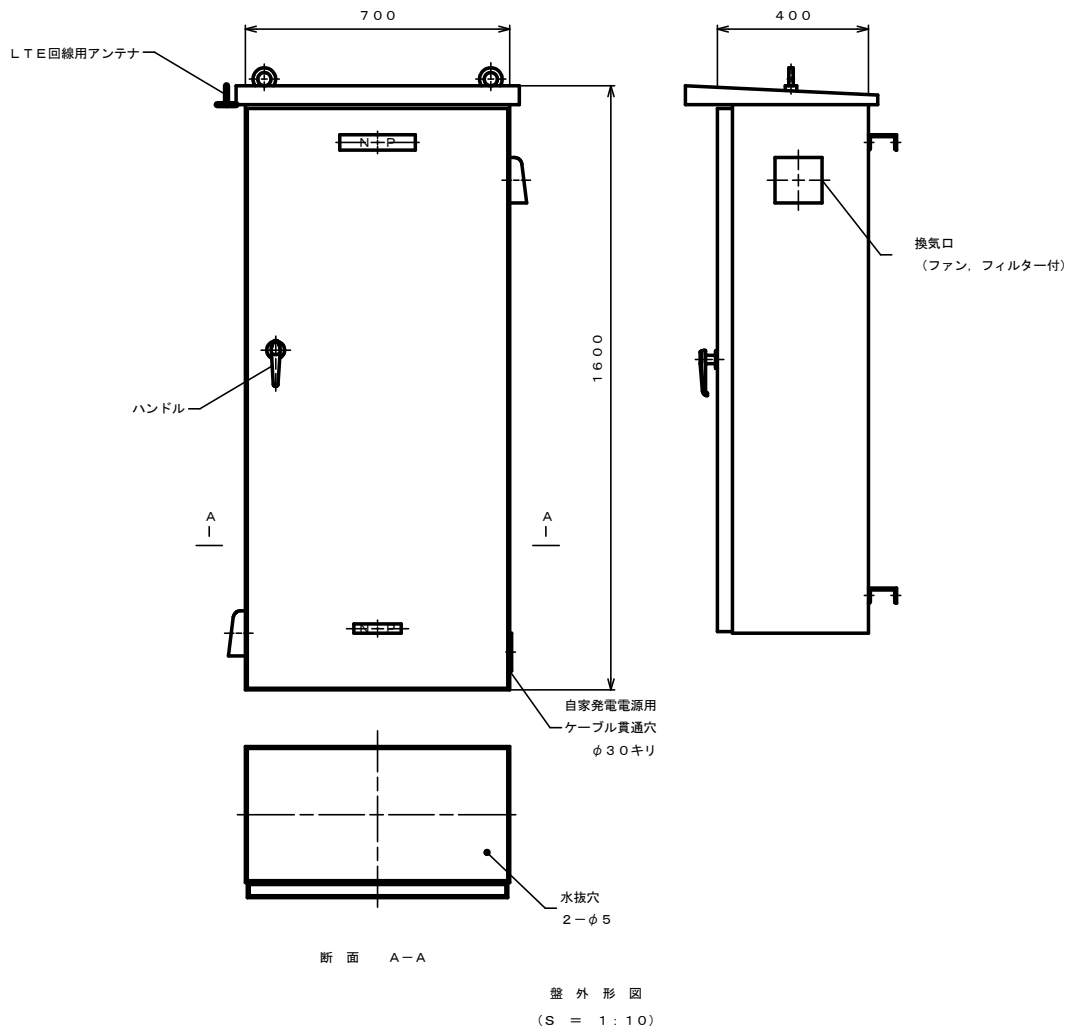


(※1) ボール本体の表面処理は、
フーコート溶剤亜鉛めっき後、
ポリエチレン樹脂被覆
色調はアイボリー又はブラウン。

工事名	下水道梨-7-5処理マンホールポンプ設置工事		
図面名	制御盤詳細図		
作成年月日			
縮尺		図面番号	4/5
工事場所	山梨市 上石森 地内		
事業者名	山梨市役所		

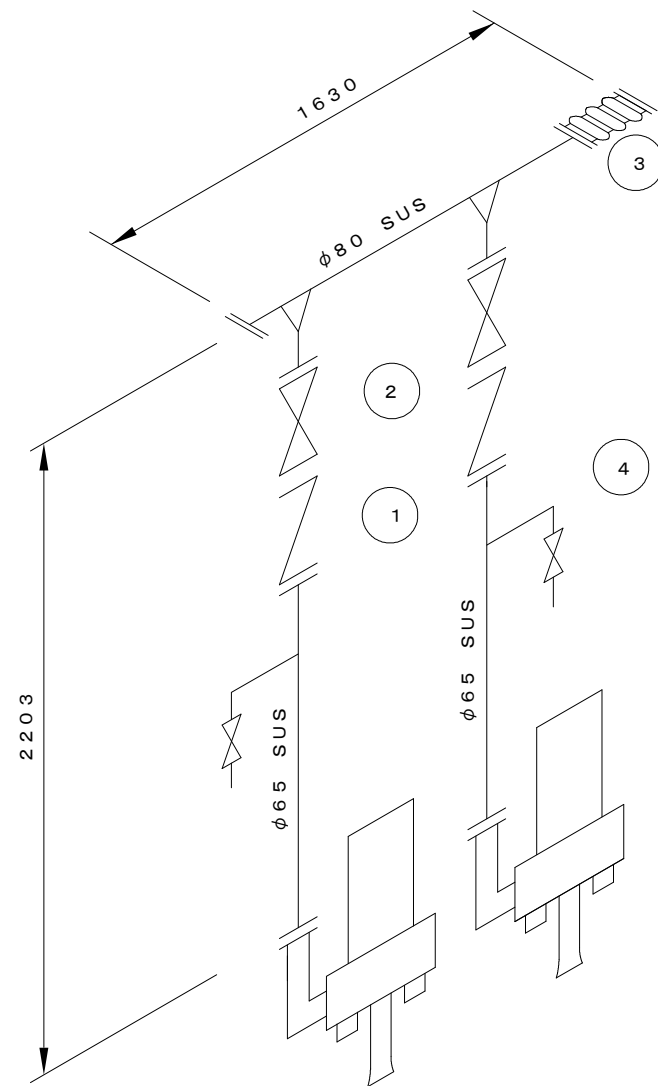

10				
9				
8				
7				
6				
5				
4	空気弁	2	φ20	
3	可とう管	1	φ80	
2	ボール弁	2	φ65 JIS10Kフランジ	
1	逆止弁	2	φ65 JIS10Kフランジ	
NO	品名	数量	規格寸法	備考
スケルトン図 N O , 1				

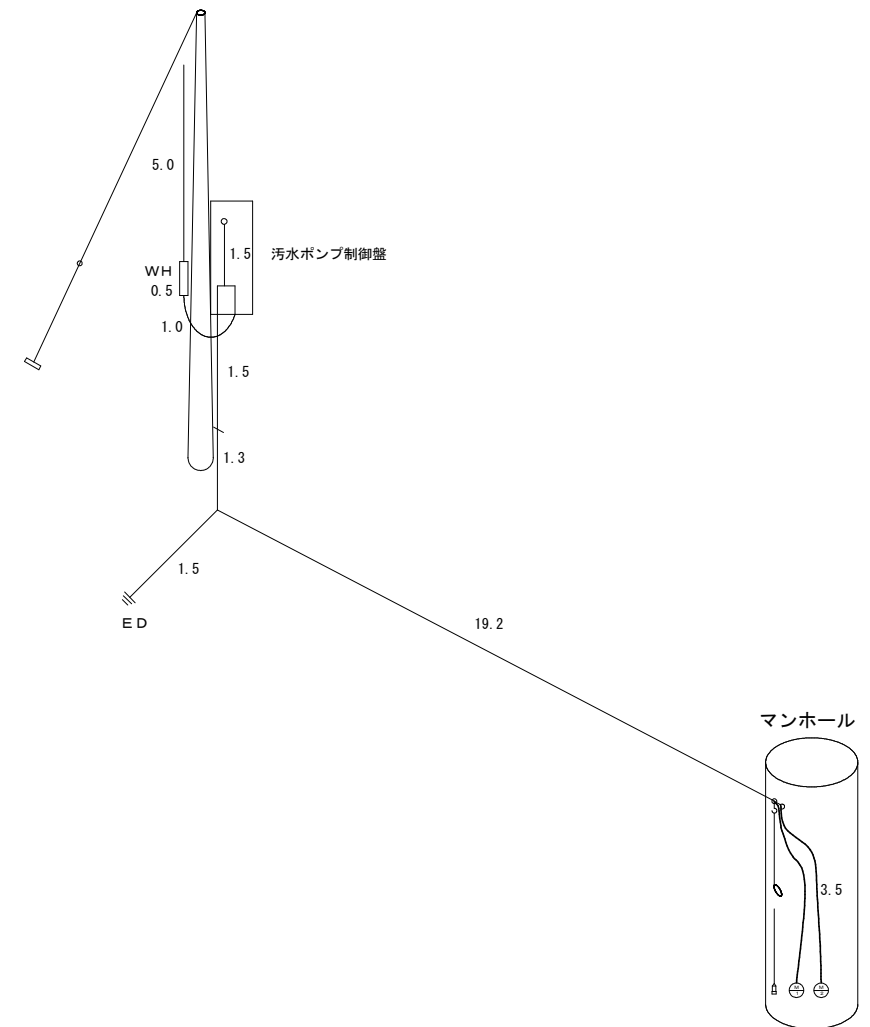

10				
9				
8				
7				
6				
5				
4				
3				
2	フロートスイッチ	1		
1	投込圧力式水位計	1		
NO	品名	数量	規格寸法	備考
スケルトン図 N O , 2				