


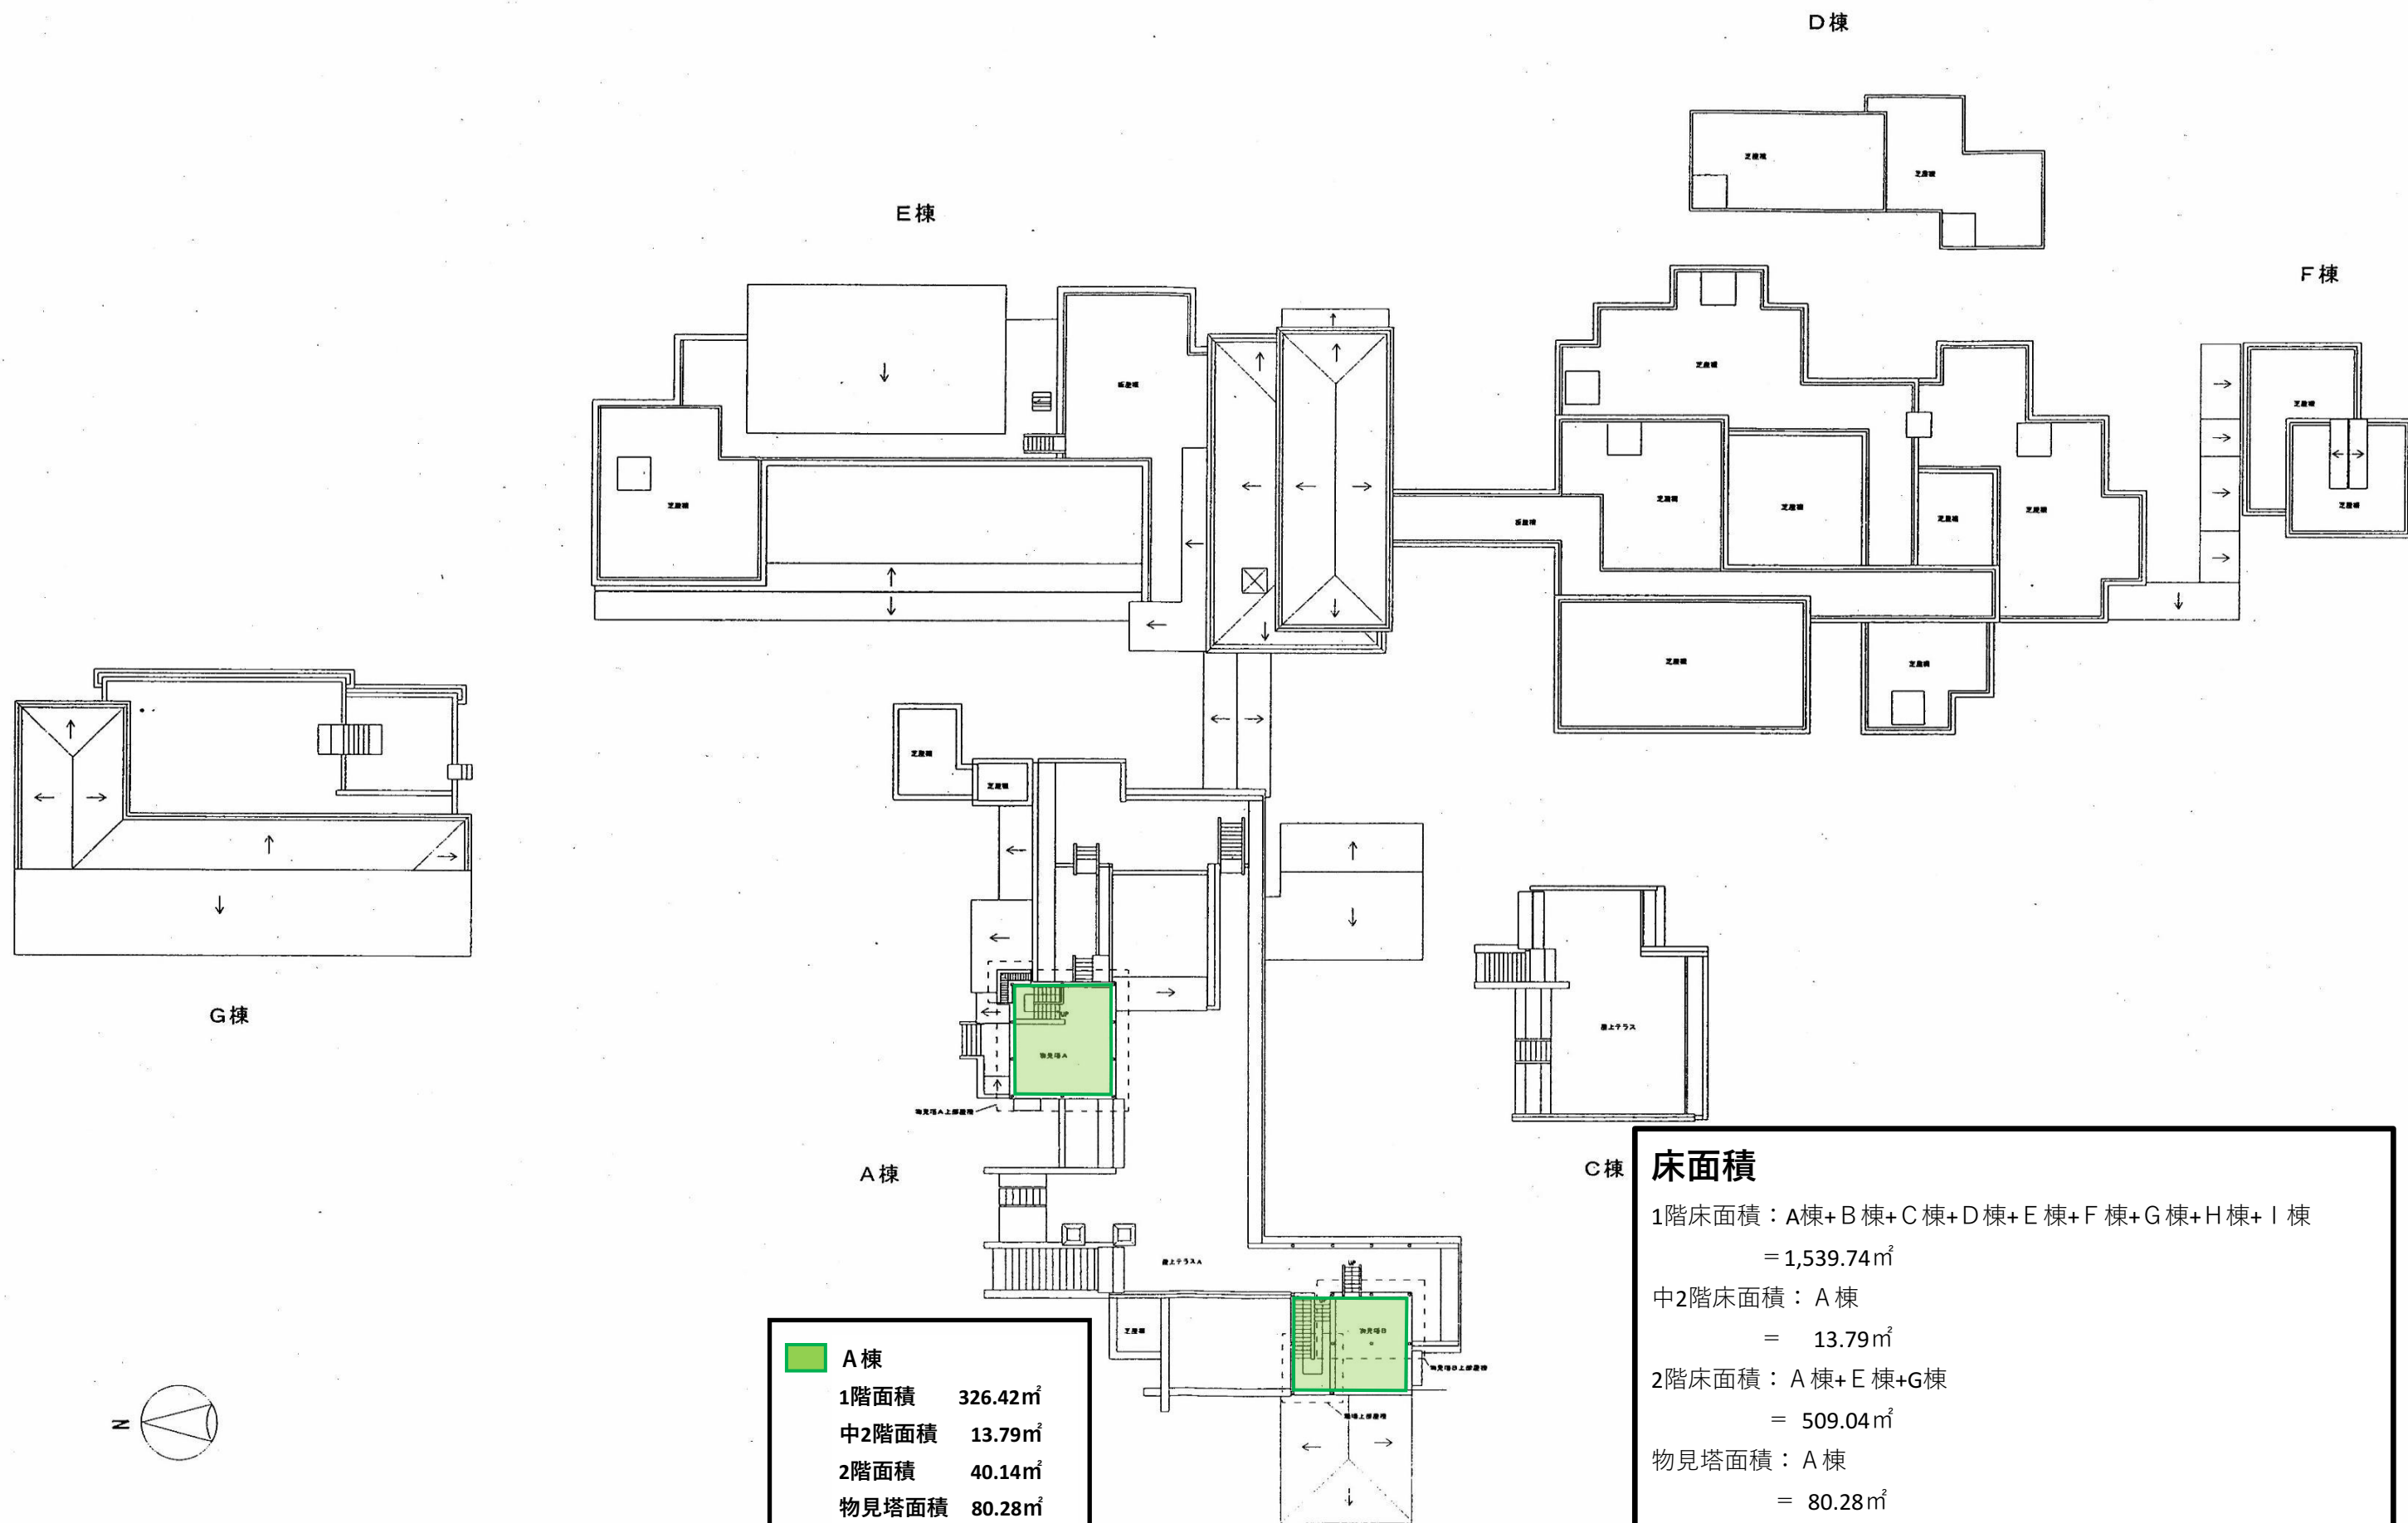

■	A棟	
1階面積	326.42㎡	
中2階面積	13.79㎡	
2階面積	40.14㎡	
物見塔面積	80.28㎡	
計	460.62㎡	

床面積

1階床面積：A棟+B棟+C棟+D棟+E棟+F棟+G棟+H棟+I棟
= 1,539.74㎡

中2階床面積：A棟
= 13.79㎡

2階床面積：A棟+E棟+G棟
= 509.04㎡

物見塔面積：A棟
= 80.28㎡

床面積 計 2,142.85㎡（整合性が合わない面積：+34.47㎡）