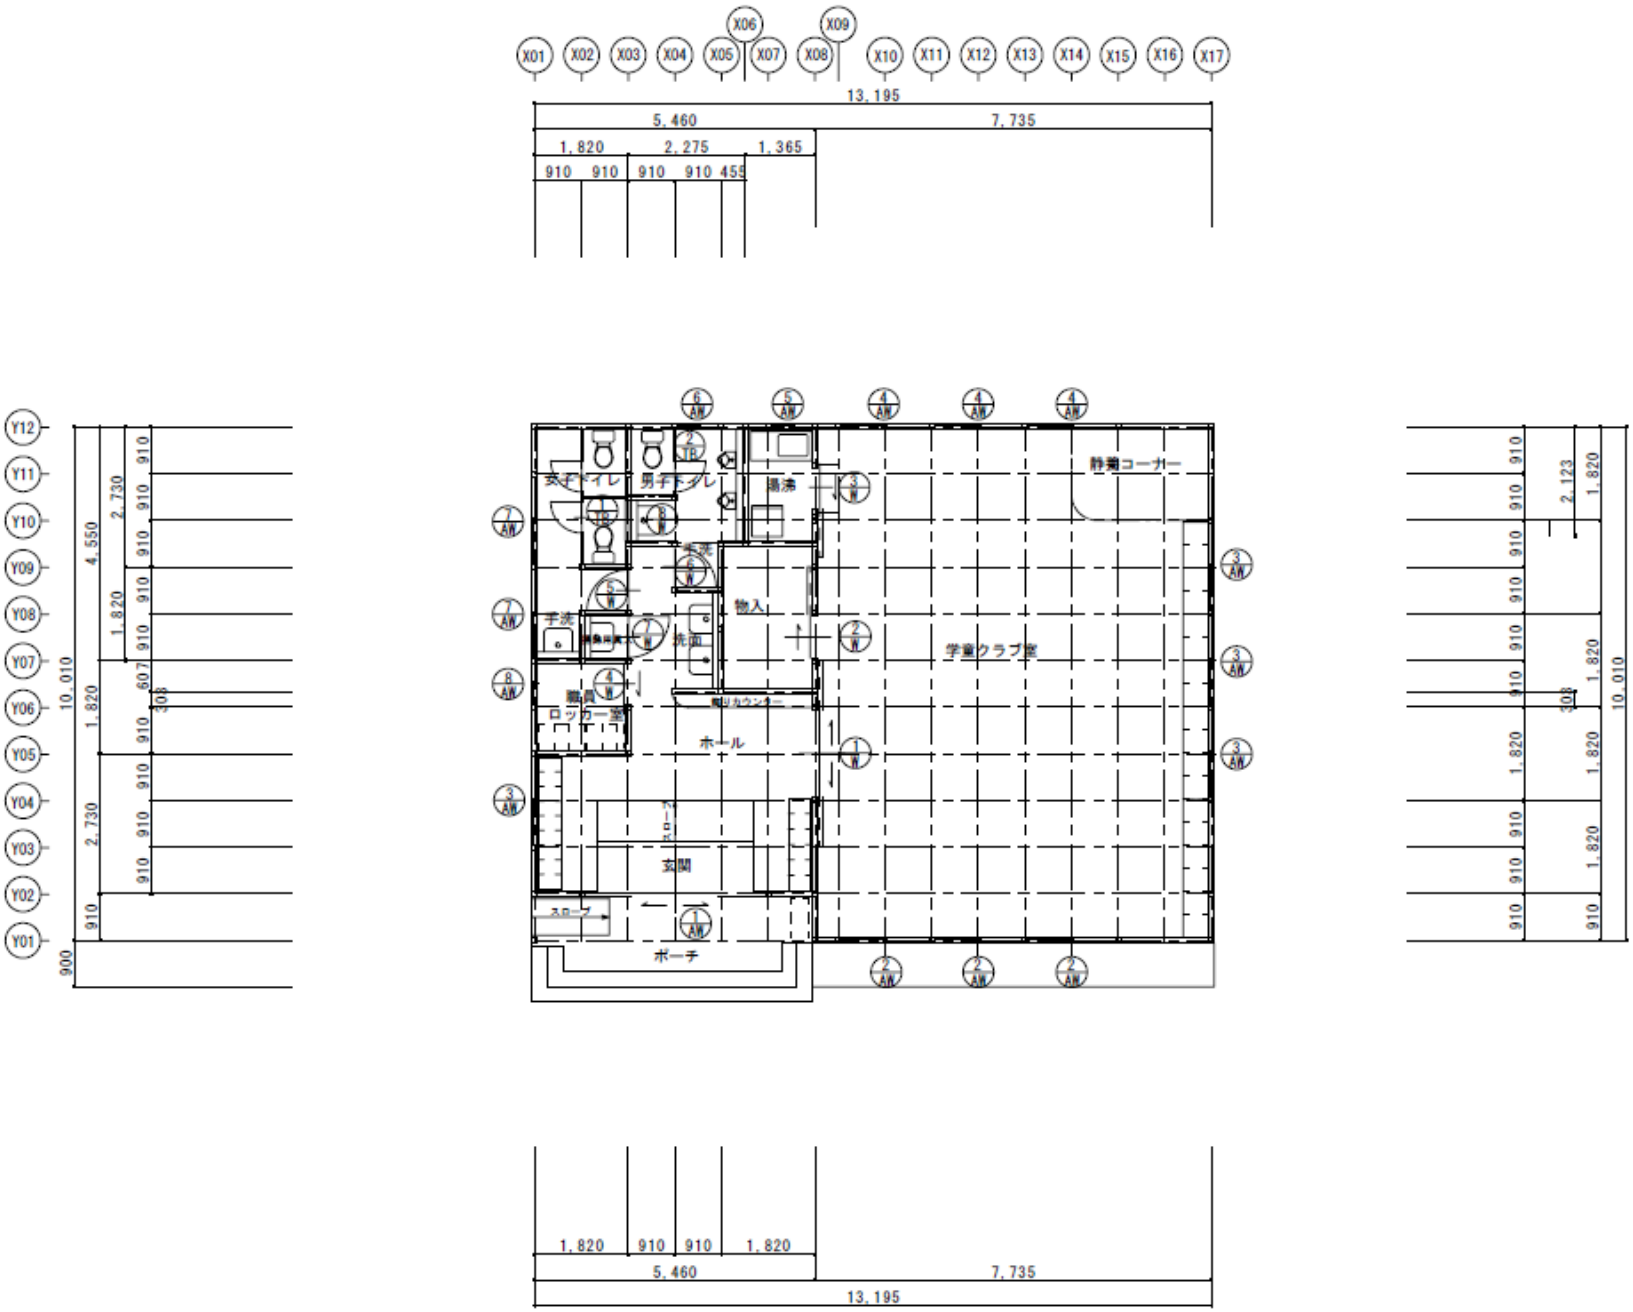

KEY PLAN S=1/100