



三 富 支 所 冷 暖 房 設 備 他 設 置 工 事

山 梨 市

位 置 図	三富支所冷暖房設備他設置工事
-------	----------------

位 置 図	三富支所冷暖房設備他設置工事
-------	----------------

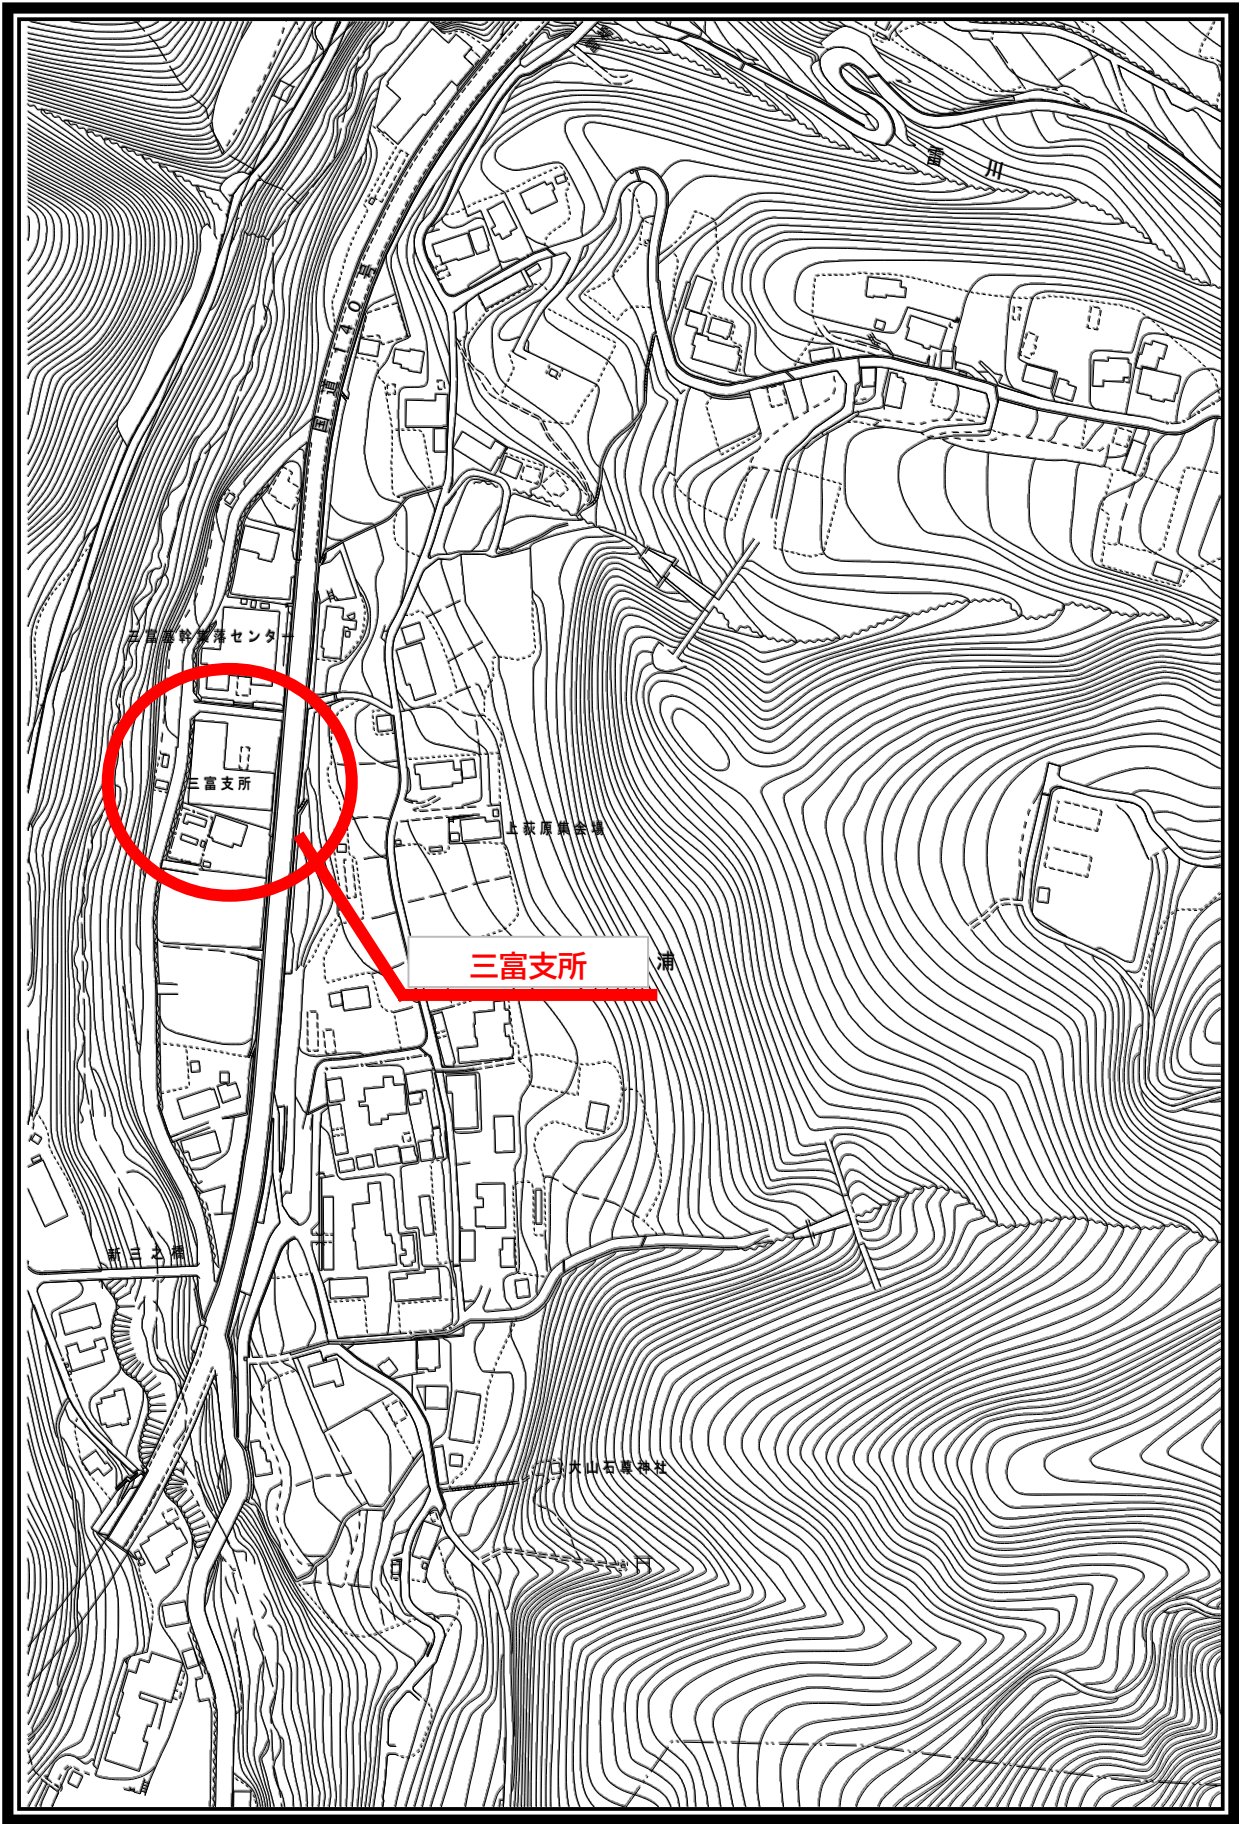

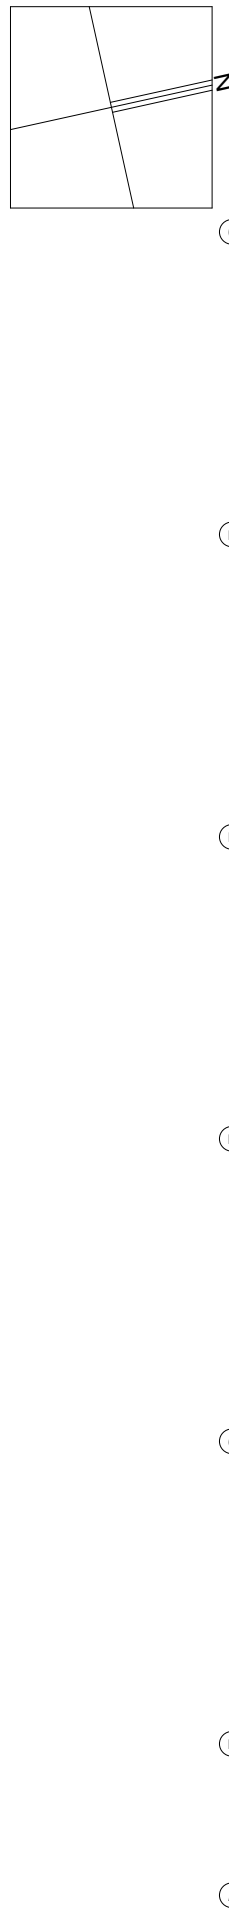

- 天井点検口 (下地補強共) 8箇所
- pg: SUS製ブルボックス (防水E端子付) 1箇所
- 外壁面コア抜き50φ (鉄筋探査共) 5箇所
- H/H面コア抜き70φ (鉄筋探査共) 1箇所

三富支所冷暖房設備他設置工事	区分 電気設備
電気設備 1階平面図	No. E-01