



旧 牧 丘 第 二 小 学 校 体 育 館 床 改 修 工 事

山 梨 市

位 置 図

旧牧丘第二小学校体育館床改修工事

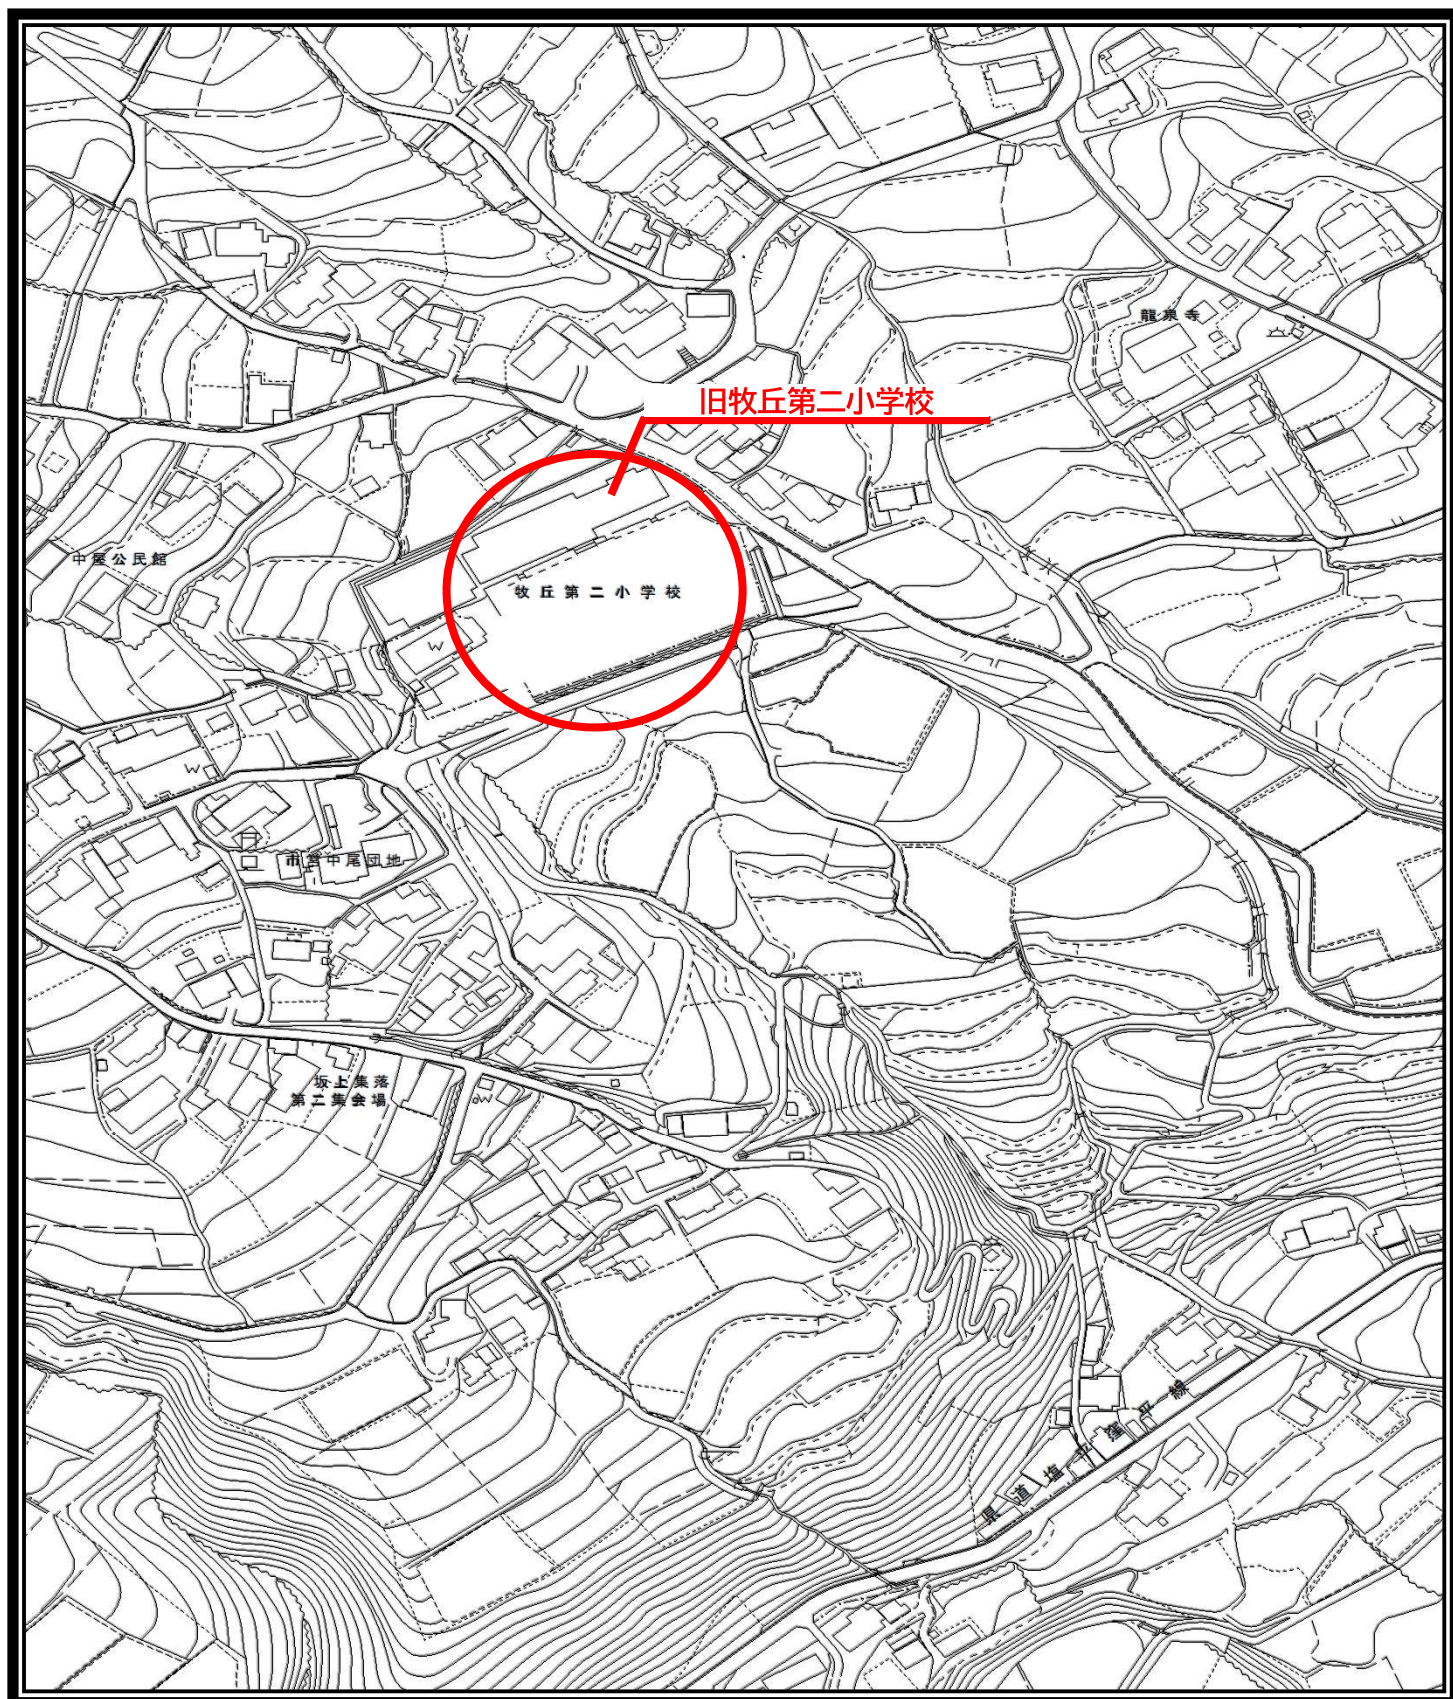


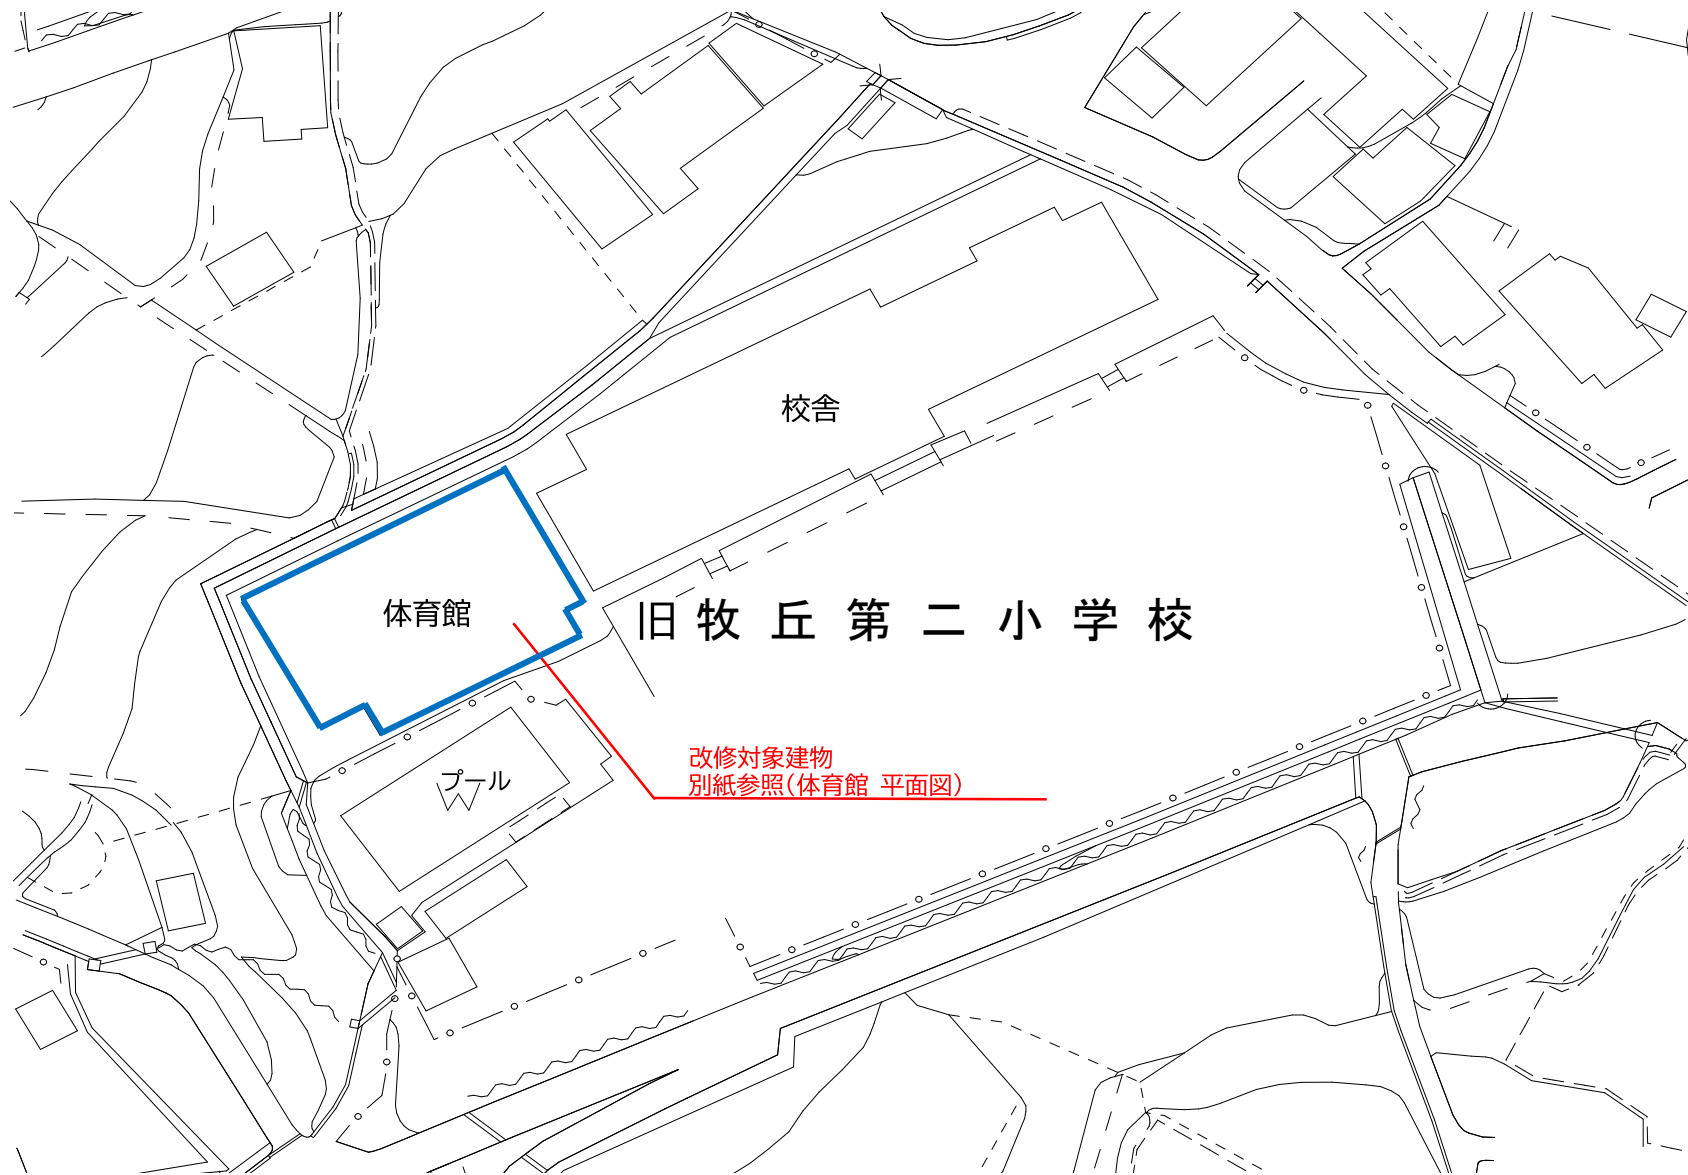

※詳細については設計書を参照すること

旧牧丘第二小学校体育館床改修工事

旧牧丘第二小学校 配置図

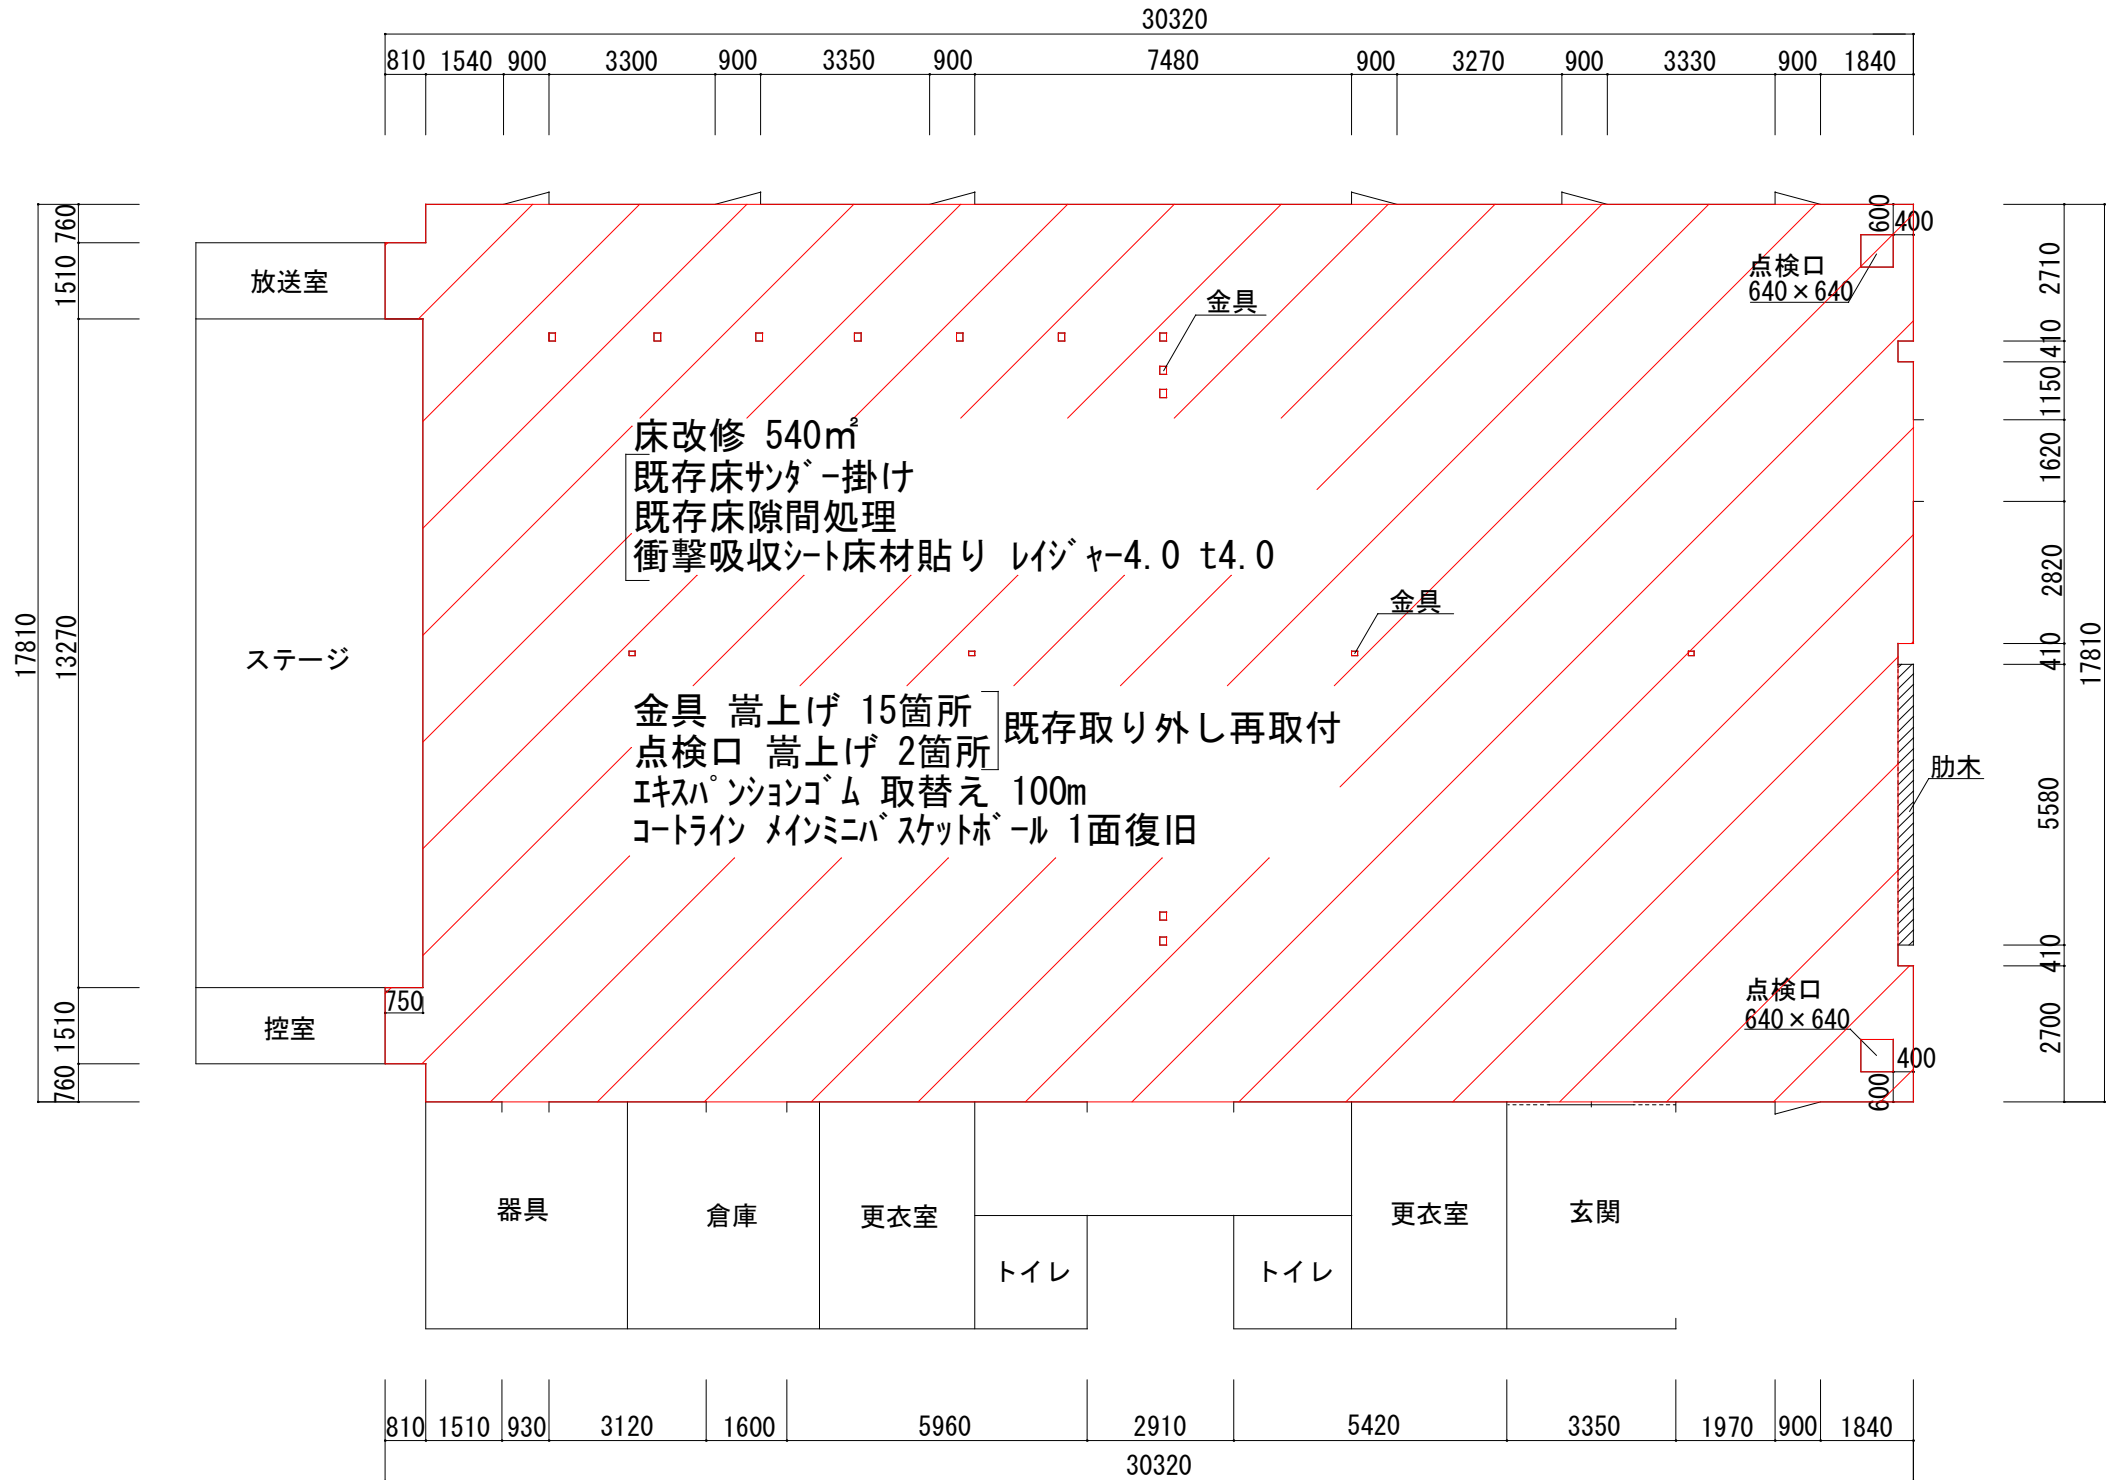

旧牧丘第二小学校体育館床改修工事 平面図

※詳細については設計書を参照すること