




山梨市民総合体育館 (区域図)

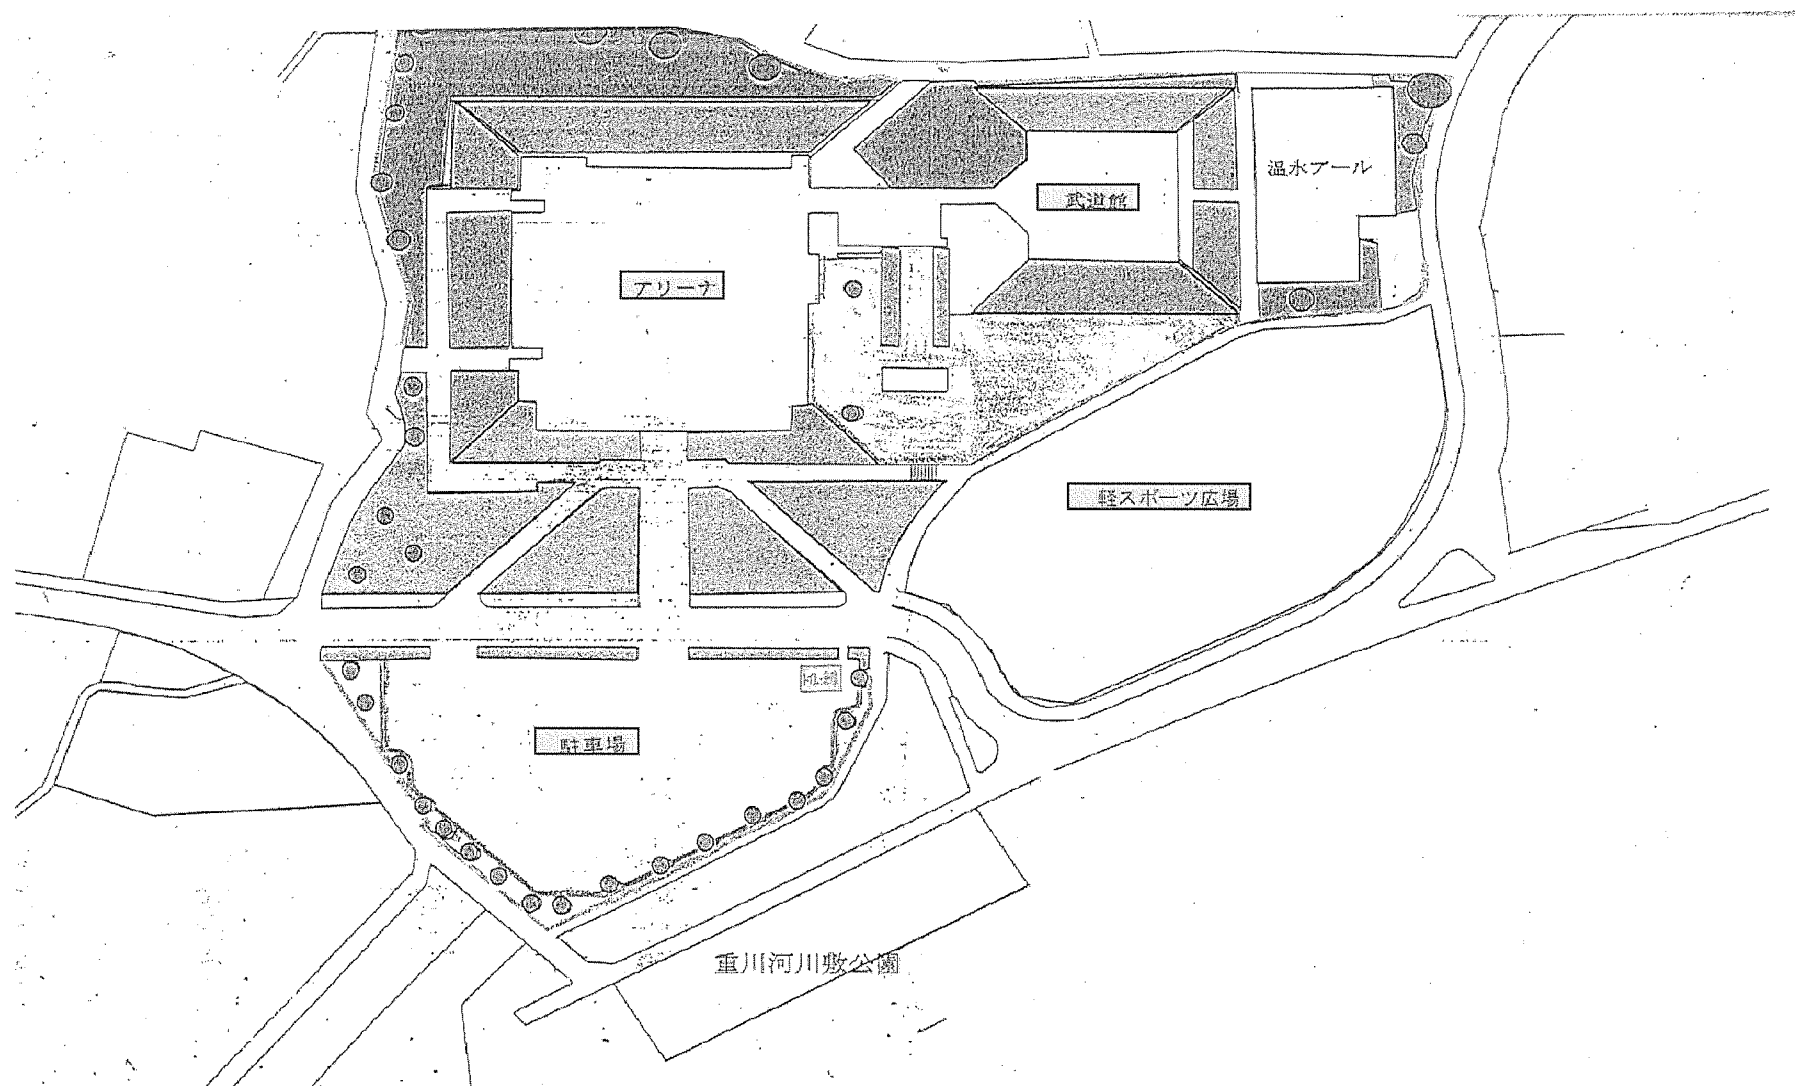

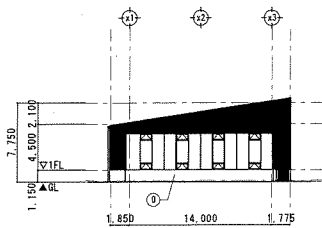


トレーニング棟 南立面図 S=1/250

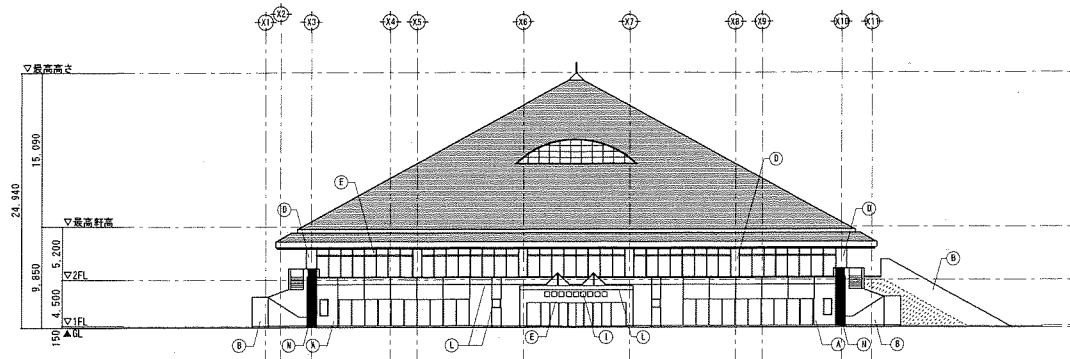


体育館 南立面図 S=1/250


凡例
：建築範囲外を示す

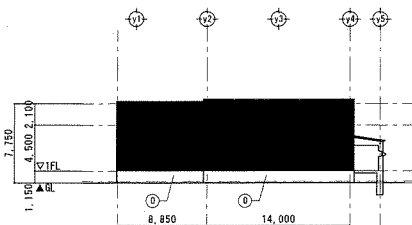

トレーニング棟 東立面図 S=1/250

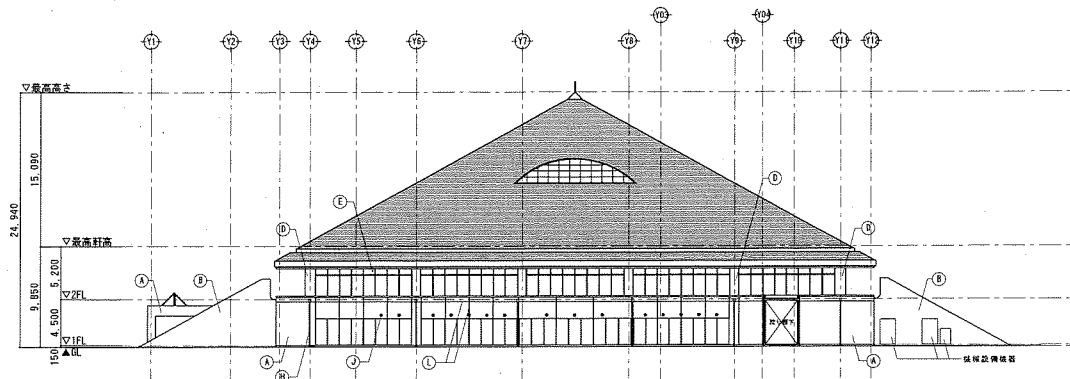

体育館 東立面図 S=1/250

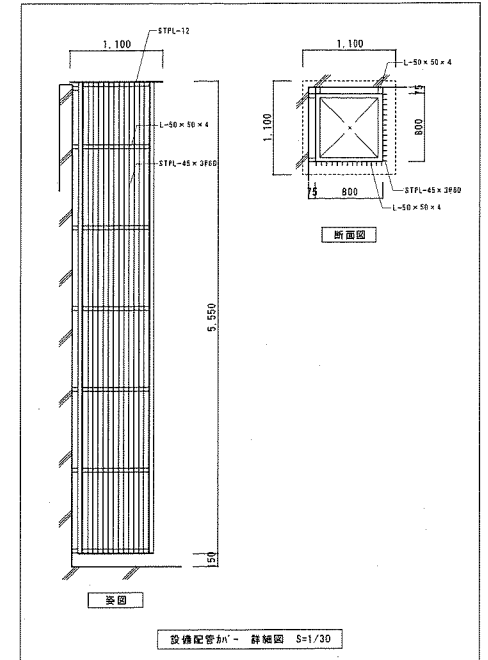


凡例	● 施工箇所	● 既存仕様	● 改修内容
記号	● 施工箇所	● 既存仕様	● 改修内容
(A)	外壁	ベニヤ型枠コンクリート打放し	下地処理（水洗い洗浄）、水系フッ素コンクリート仕上げシスF&S塗布（無機系フッ素・ケイ酸・シリコン工法）
(B)	外部階段壁・ドライト壁	コンクリート打放し	下地処理（水洗い洗浄）、シリコン系浸透性防水防止剤塗布
(C)	擁壁	コンクリート打放し	存置
(D)	柱型	鉄筋コンクリート t=25	既存柱上撤去、プレキャスト・コンクリート t=12 EP
(E)	軒天	LGS下地、06-Rt=9.5、軒天用切付付着線吸音板 t=12、EP	既存柱上撤去、新設
(F)	弓道場軒天・武道館・レスリング軒天	木製格子 60×30 #180F33	既存木製格子撤去、新設 OS.GU
(H)	基礎・土	基礎：鉄筋コンクリート φ150・割：SUS製 300×600	撤去、新設
(I)	館名札	SUS箱文字	清掃
(J)	排水	75mm φ300	存置
(K)	雨水受槽	コンクリート打放し 1,300×1,300	清掃
(L)	打錠目地・化粧目地	シーリング	既存シーリング撤去、寛成シリコン系（MS-2）シーリング 20×10
(M)	電線部	—	ベニヤ型枠材の上、無収縮モルタル充填（500×500）
(N)	設備配管が -	鋼製	撤去
(O)	トレーニング棟基礎市本	ベニヤ型枠コンクリート打放し	高圧洗浄、水系フッ素コンクリート仕上げシスF&S塗布（無機系フッ素・ケイ酸・シリコン工法）

DNAC
DIGITAL NETWORK AND COMMUNICATION

株式会社 **デナック** 中日本
Corporate Office: 山梨県甲府市東区1-1-15-2F
TEL: 055-251-7689
山梨県知事登録 第 1-031984 号
一級建築士 第 217346 号 中込 秀


設計年月：令和7年6月
承認 中込 山口 山口

工事名称
山梨市民総合体育館改修建築主体（第2期）工事（継続）


図面名称
立面図(1) 体育館

縮尺
A1: 1/250
A3: 1/500


図面番号
A-12

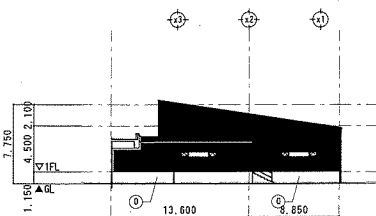


トレーニング棟 北立面図 S=1/250

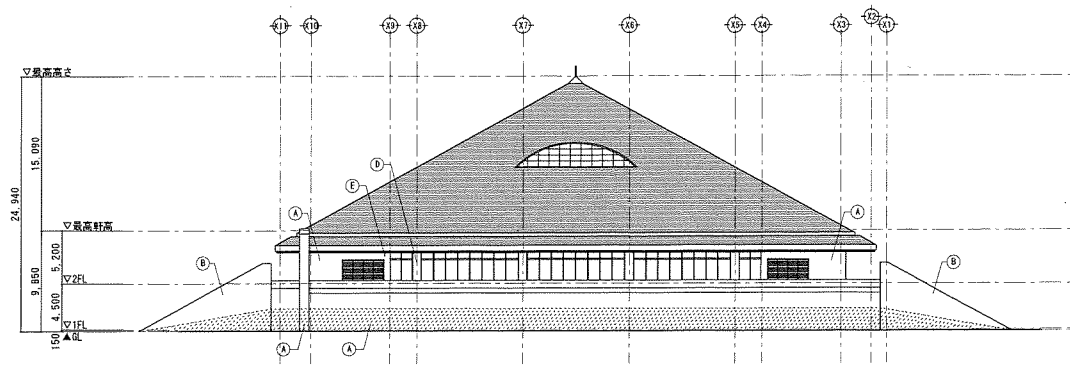


体育館 北立面図 S=1/250

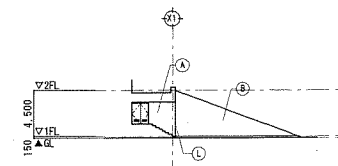


体育館 Y9通り立面図 S=1/250

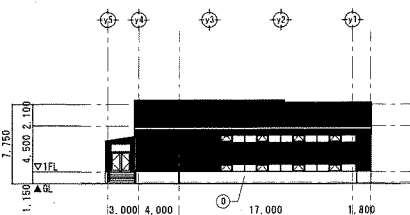

トレーニング棟 西立面図 S=1/250

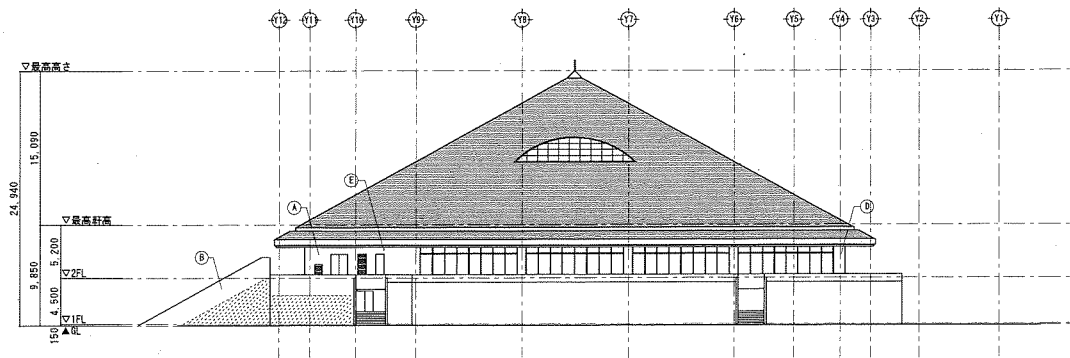


体育館 西立面図 S=1/250

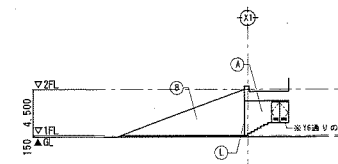

体育館 Y6・Y10通り立面図 S=1/250

凡例
塗装範囲外を示す


凡例	● 既存仕様	● 改修内容
記号	● 施工箇所	
(A) 外壁	ベニ型特コンクリート打放し	下地処理 (水洗い洗浄)、水系フッ素コンクリート仕上げSFSF塗布 (無機系フッ素・ケイ酸・シリコン工法)
(B) 外廊階段壁、トラス架設壁	コンクリート打放し	下地処理 (水洗い洗浄)、シリコン浸透性防水防止剤塗布
(C) 板壁	コンクリート打放し	存置
(D) 柱型	杉ミナギサ・ド t=25	既存仕上撤去、フルシタ・ド t=12 EP
(E) 軒天	LGS下地、GB-Rt=9.5、軒天用切付岩綿吸音板 t=12、EP	既存仕上撤去、新設
(F) 弓道場軒天、武道館トラス軒天	木製格子 60×30 #1809733	既存木製格子撤去、新設 OS.GU
(H) 壁柱・柱	壁柱: 硬質塩ビ・パイφ150・割: SUS製 300×600	撤去、新設
(I) 館名札	SUS箱文字	清掃
(J) 排水受皿	7&18・51 φ300	存置
(K) 打撃目地、化粧目地	コンクリート打放し 1,300×1,300	清掃
(L) 急階段	シーリング	既存シーリング撤去、寛成シリコン系 (MS-2) シーリング 20×10
(M) 設備配管カバー	鋼製	パツパツ材の上、無収縮樹脂充填 (500×500)
(N) トレーニング棟基礎木	ベニ型特コンクリート打放し	撤去
		高圧洗浄、水系フッ素コンクリート仕上げSFSF塗布 (無機系フッ素・ケイ酸・シリコン工法)

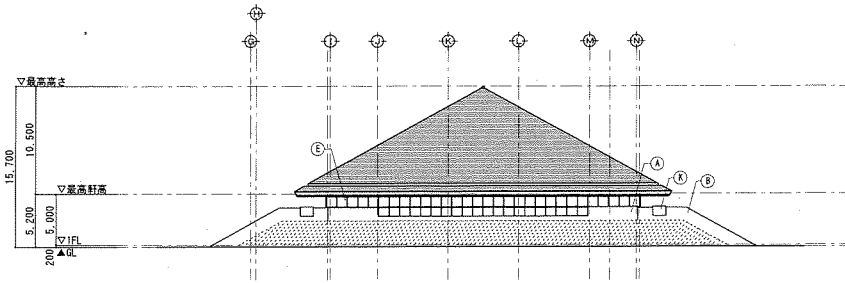

武道館 南立面図 S=1/250

凡例


：塗装範囲外を示す

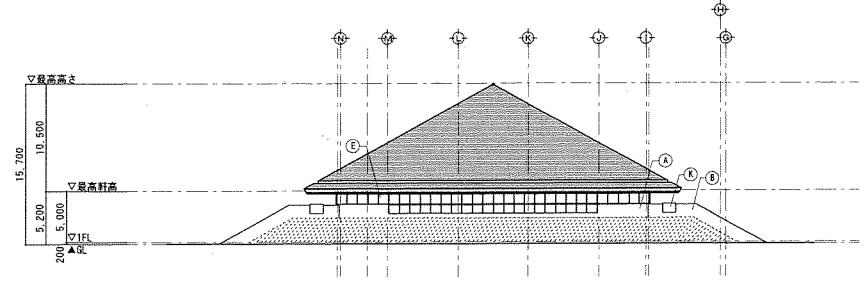


武道館 北立面図 S=1/250

凡例

：塗装範囲外を示す

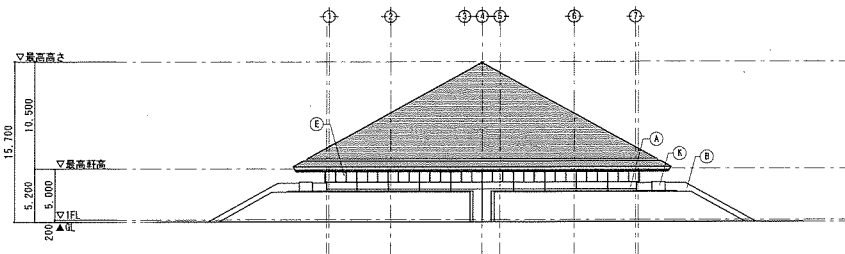


武道館 東立面図 S=1/250

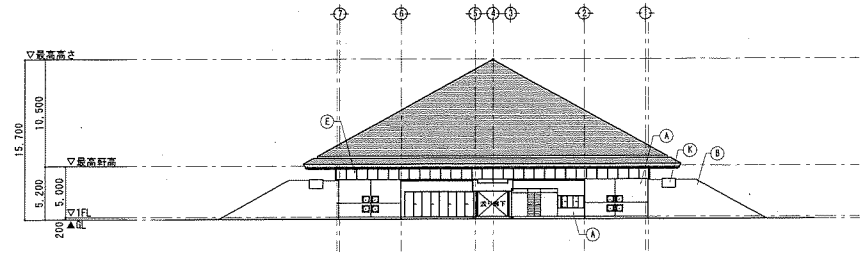




凡例	●施工箇所	●既存仕様	●改修内容
(A)	外壁	ベニ型枠コンクリート打放し	下地処理（水洗い洗浄）、水系フッ素コンクリート仕上げタタキ塗布（無機系フッポリマー・シリコン樹脂工法）
(B)	外周階段護壁・トラス17桁壁	コンクリート打放し	下地処理（水洗い洗浄）、シリコン系浸透性防水防止剤塗布
(C)	軒壁	コンクリート打放し	存置
(D)	柱壁	タタキ・t=25	既存仕上撤去、フレッシュ・t=12 EP
(E)	軒天	LGS下地、GB-Rt=9.5、野天用7付岩綿吸音板 t=12、EP	既存仕上撤去、新設
(F)	弓道場軒天・武道館トラス入軒天	木製格子 60×30 #180733	既存木製格子撤去、新設 OS・CU
(H)	壁柱・柱	壁柱：硬質塩化ビニル φ150・柱：SUS製 300×600	撤去、新設
(I)	館名札	SUS箱文字	清掃
(J)	タタキ	タタキ 50 φ300	存置
(K)	雨水受槽	コンクリート打放し 1,300×1,300	清掃
(L)	打越目地・化粧目地	シーリング	既存シーリング撤去、変成シリコン系（MS-2）シーリング 20×10
(M)	亀裂修	—	ベニ型枠材の上、無収縮モルタル充填（500×500）
(N)	設備配管カバー	銅製	撤去

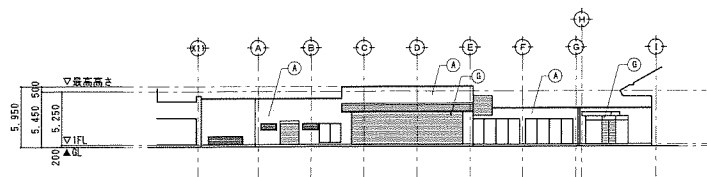


渡り廊下・弓道場 南立面図 S=1/250

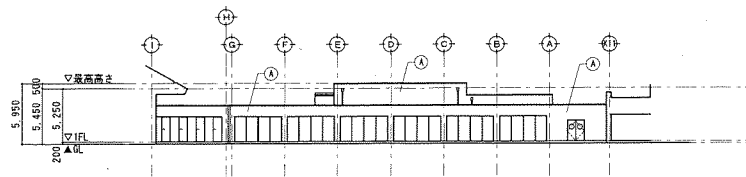


渡り廊下・弓道場 北立面図 S=1/250

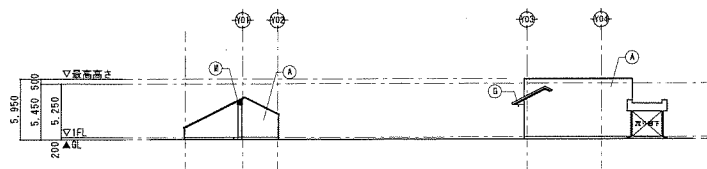


渡り廊下・弓道場 東立面図 S=1/250

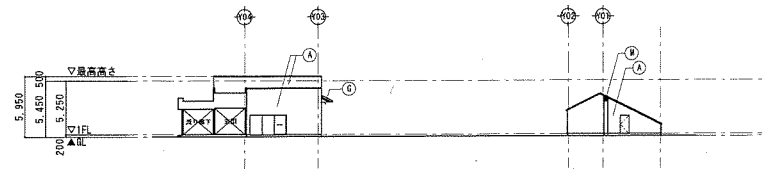

渡り廊下・弓道場 西立面図 S=1/250

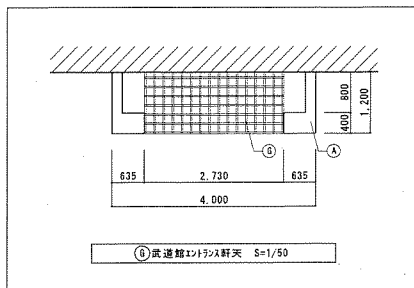

⑥ 武道館エントランス軒天 S=1/50

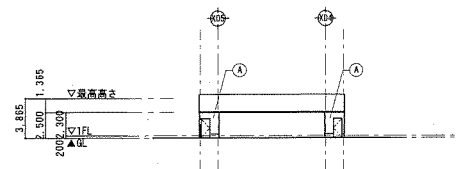



的場 北立面図 S=1/250

凡例		
● 施工箇所	● 既存仕様	● 改修内容
① 外壁	ベニ型特コンクリート打放し	下地処理（水洗い洗浄）、水系フッ素シリート仕上げタイル張布（無機系フッ素・シリート・ゲル・シリコン工法）
② 外部階段壁・ドライト庇壁	コンクリート打放し	下地処理（水洗い洗浄）、シリ系浸透性防水防止剤塗布
③ 庇壁	コンクリート打放し	存置
④ 柱型	タテタテ・ト t=25	既存仕上撤去、フレキシブル・ト t=12 EP
⑤ 軒天	LGS下地、OB-Rt=9.5、軒天用切付密着吸音板 t=12、EP	既存仕上撤去、新設
⑥ 弓道場軒天・武道館エントランス軒天	木製格子 60×30 #1809F30	既存木製格子撤去、新設 OS, CU
⑦ 壁柱・樹	壁柱：硬質塩ビ・H 47 φ150・樹：SUS型 300×600	撤去、新設
⑧ 館名札	SUS箱文字	清掃
⑨ 手すり	7A&A' 31 φ300	存置
⑩ 雨水受槽	コンクリート打放し 1,300×1,300	清掃
⑪ 打靶目地・化粧目地	シーリング	既存シーリング撤去、変成シリコン系（MS-2）シーリング 20×10
⑫ 亀裂部	ー	ベニタイル材の上、無収縮モルタル充填（500×500）
⑬ 設備配管カバー	銅製	撤去

山梨市民総合体育館 (平面図 1階)

- (1)空調設備 (追加)
 空調室内外機設置、各配管及び配線工
 ・GHP-10: エントランス系統 (室外機1台、室内機5台)
 ・GHP-11: 選手ロビー系統 (室外機1台、室内機4台)
- (2)建築主体工事
 ・設備基礎工 (H500)
 ・ネットフェンス工 (H1.8×約50M)
- (3)非常用発電設備
 非常用発電機設置、各配管及び配線工
 ・G-1: 24KVA 1台 (消火栓ポンプ用)
 ・G-2: 54KVA 1台 (アリーナHRC空調、災害時非常照明)
 ※災害用非常照明 (事務所、会議室(1)、アリーナ、武道館)

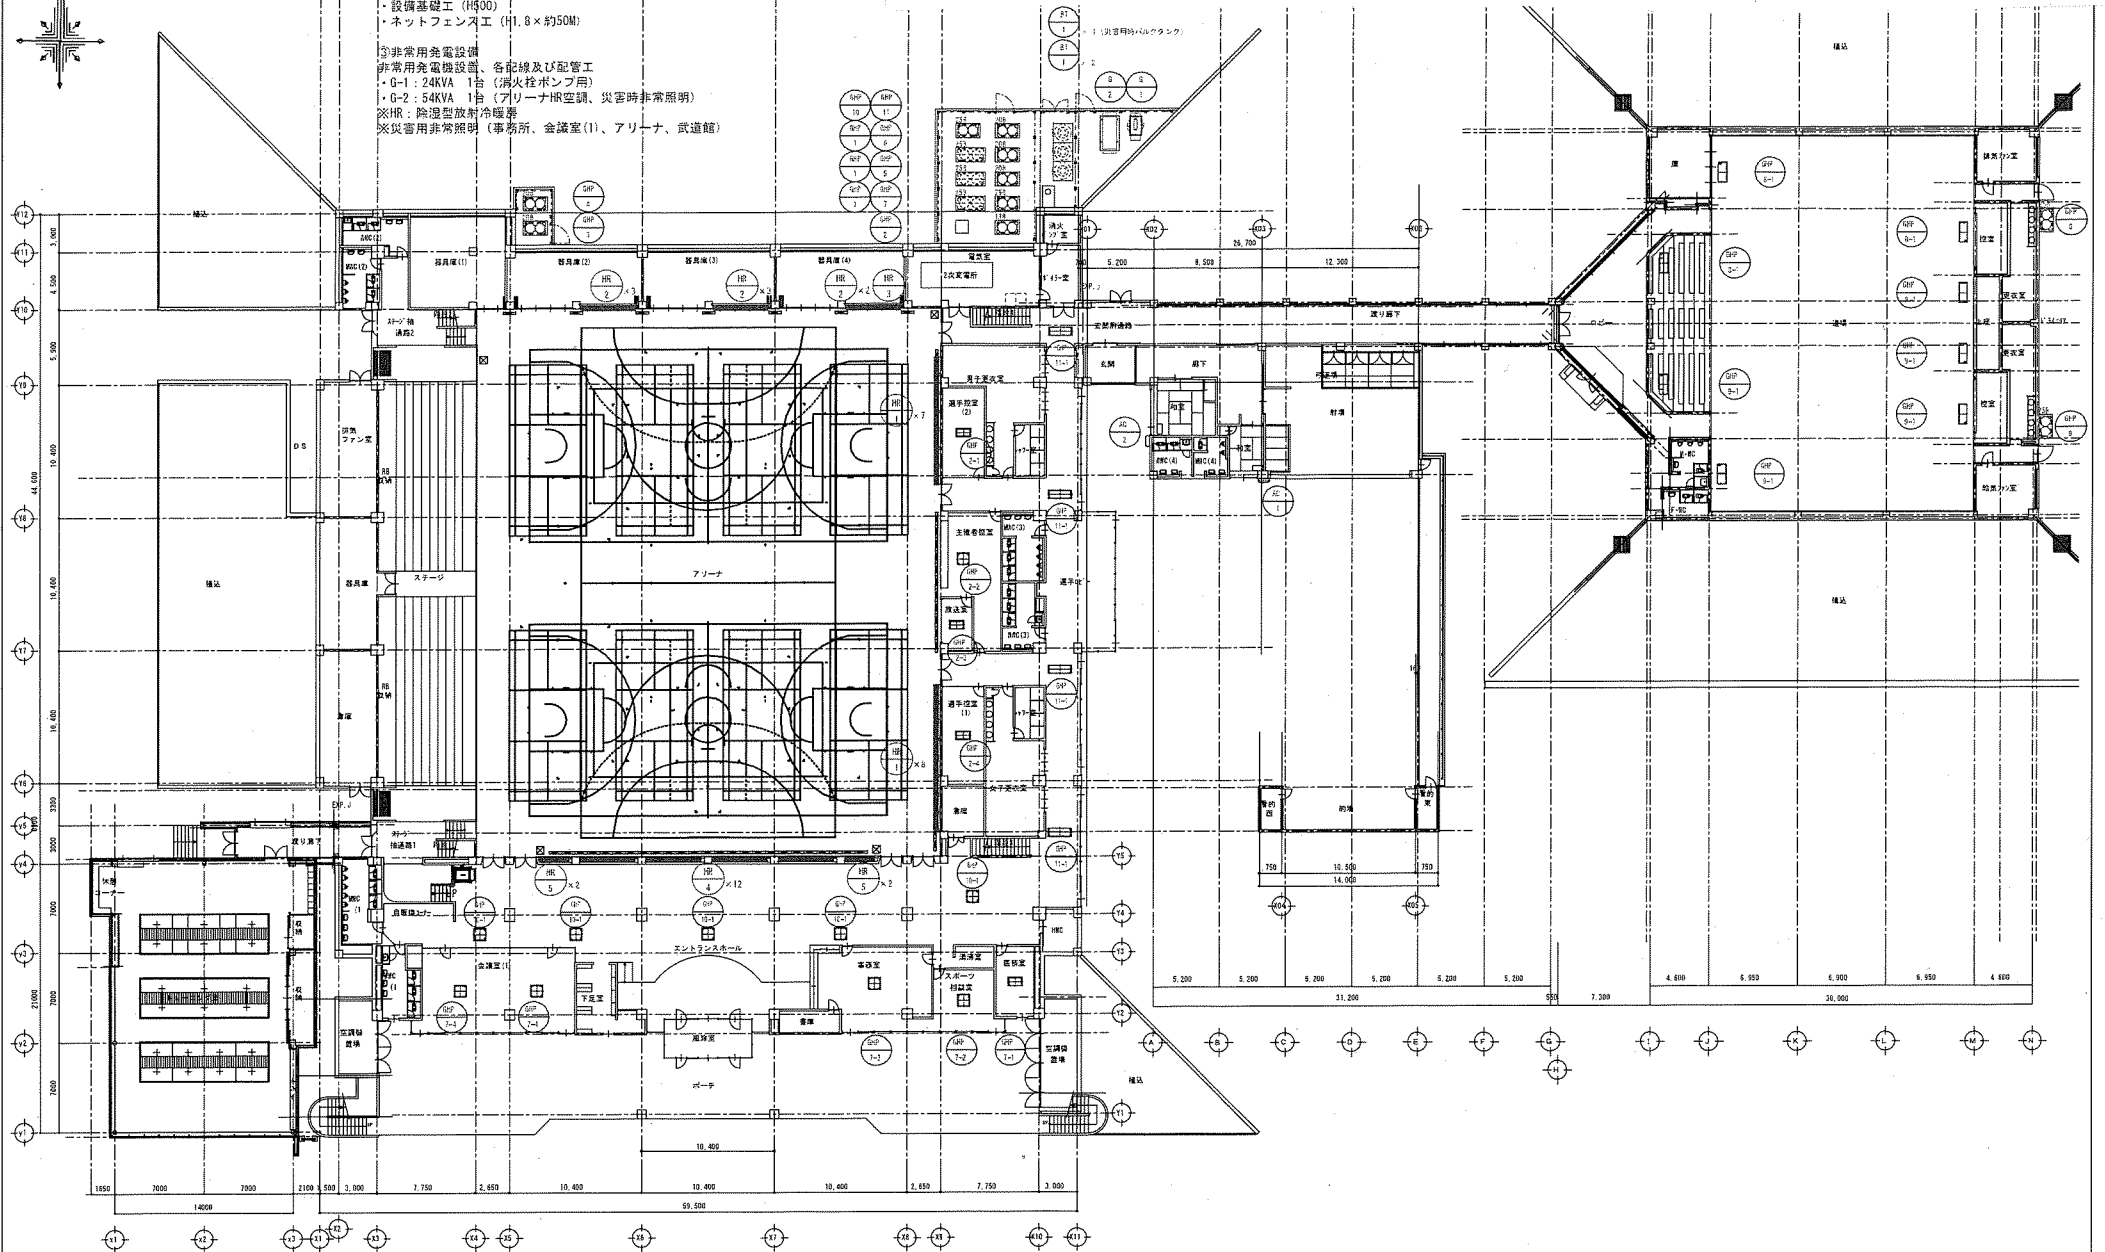

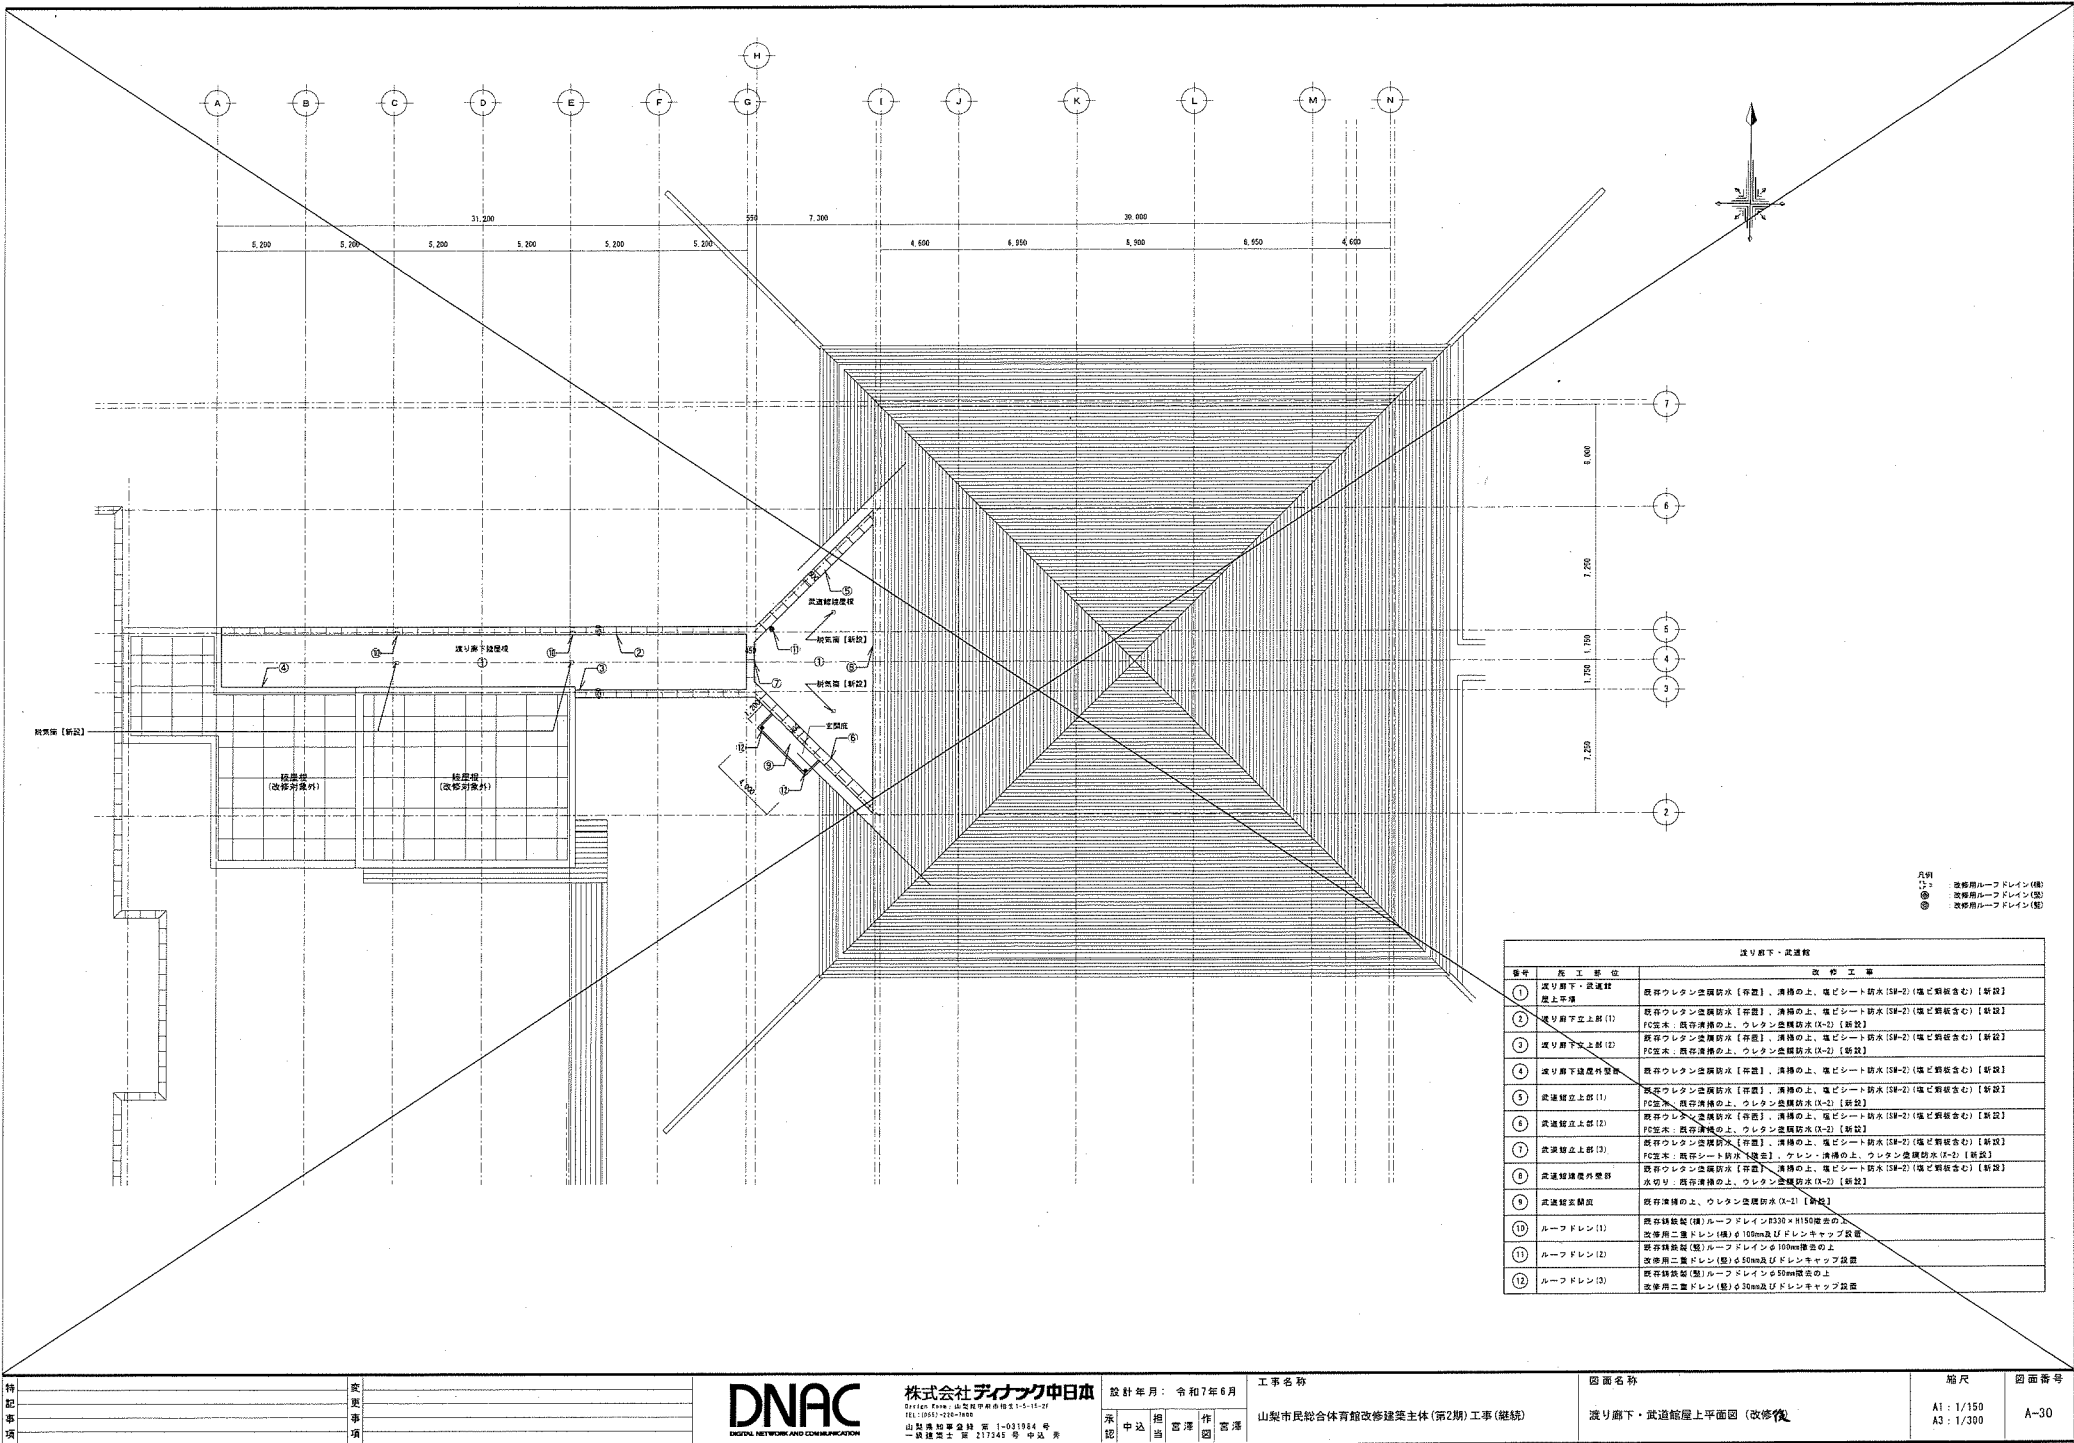



軽スポーツ広場（平面図）

