


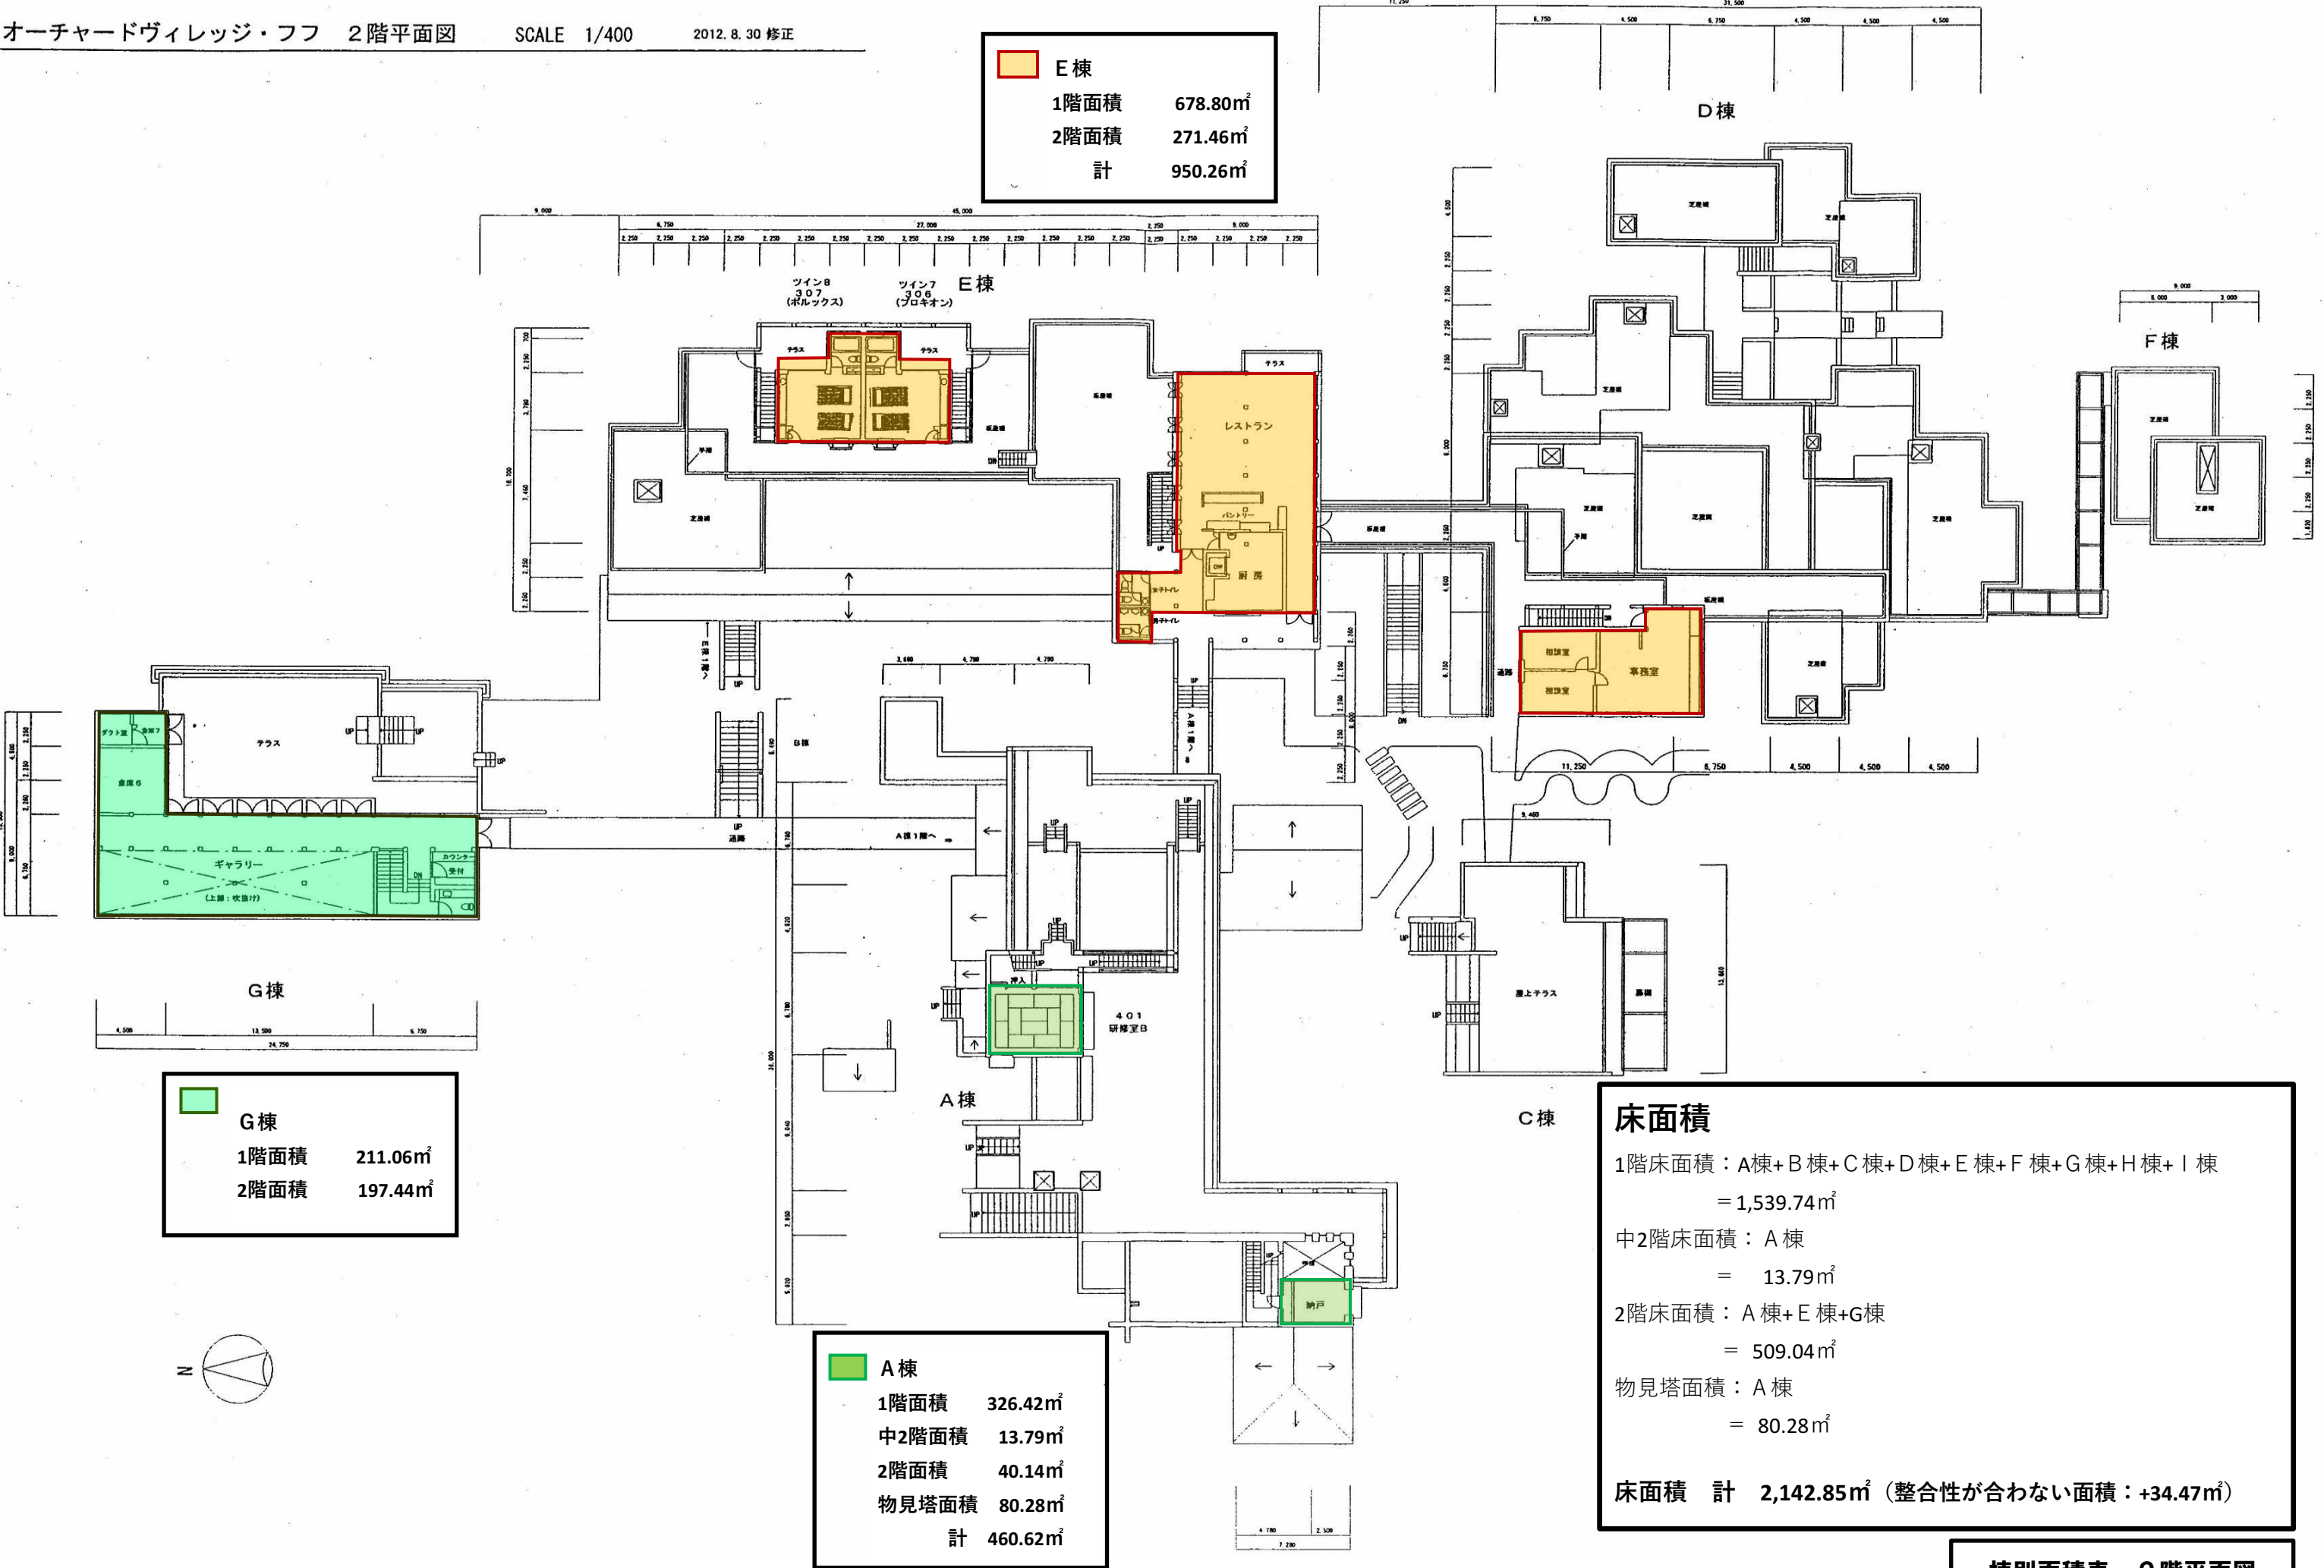

棟別面積表 2階平面図