


峡東流域下水道関連山梨市公共下水道污水一般平面図

S=1:10,000

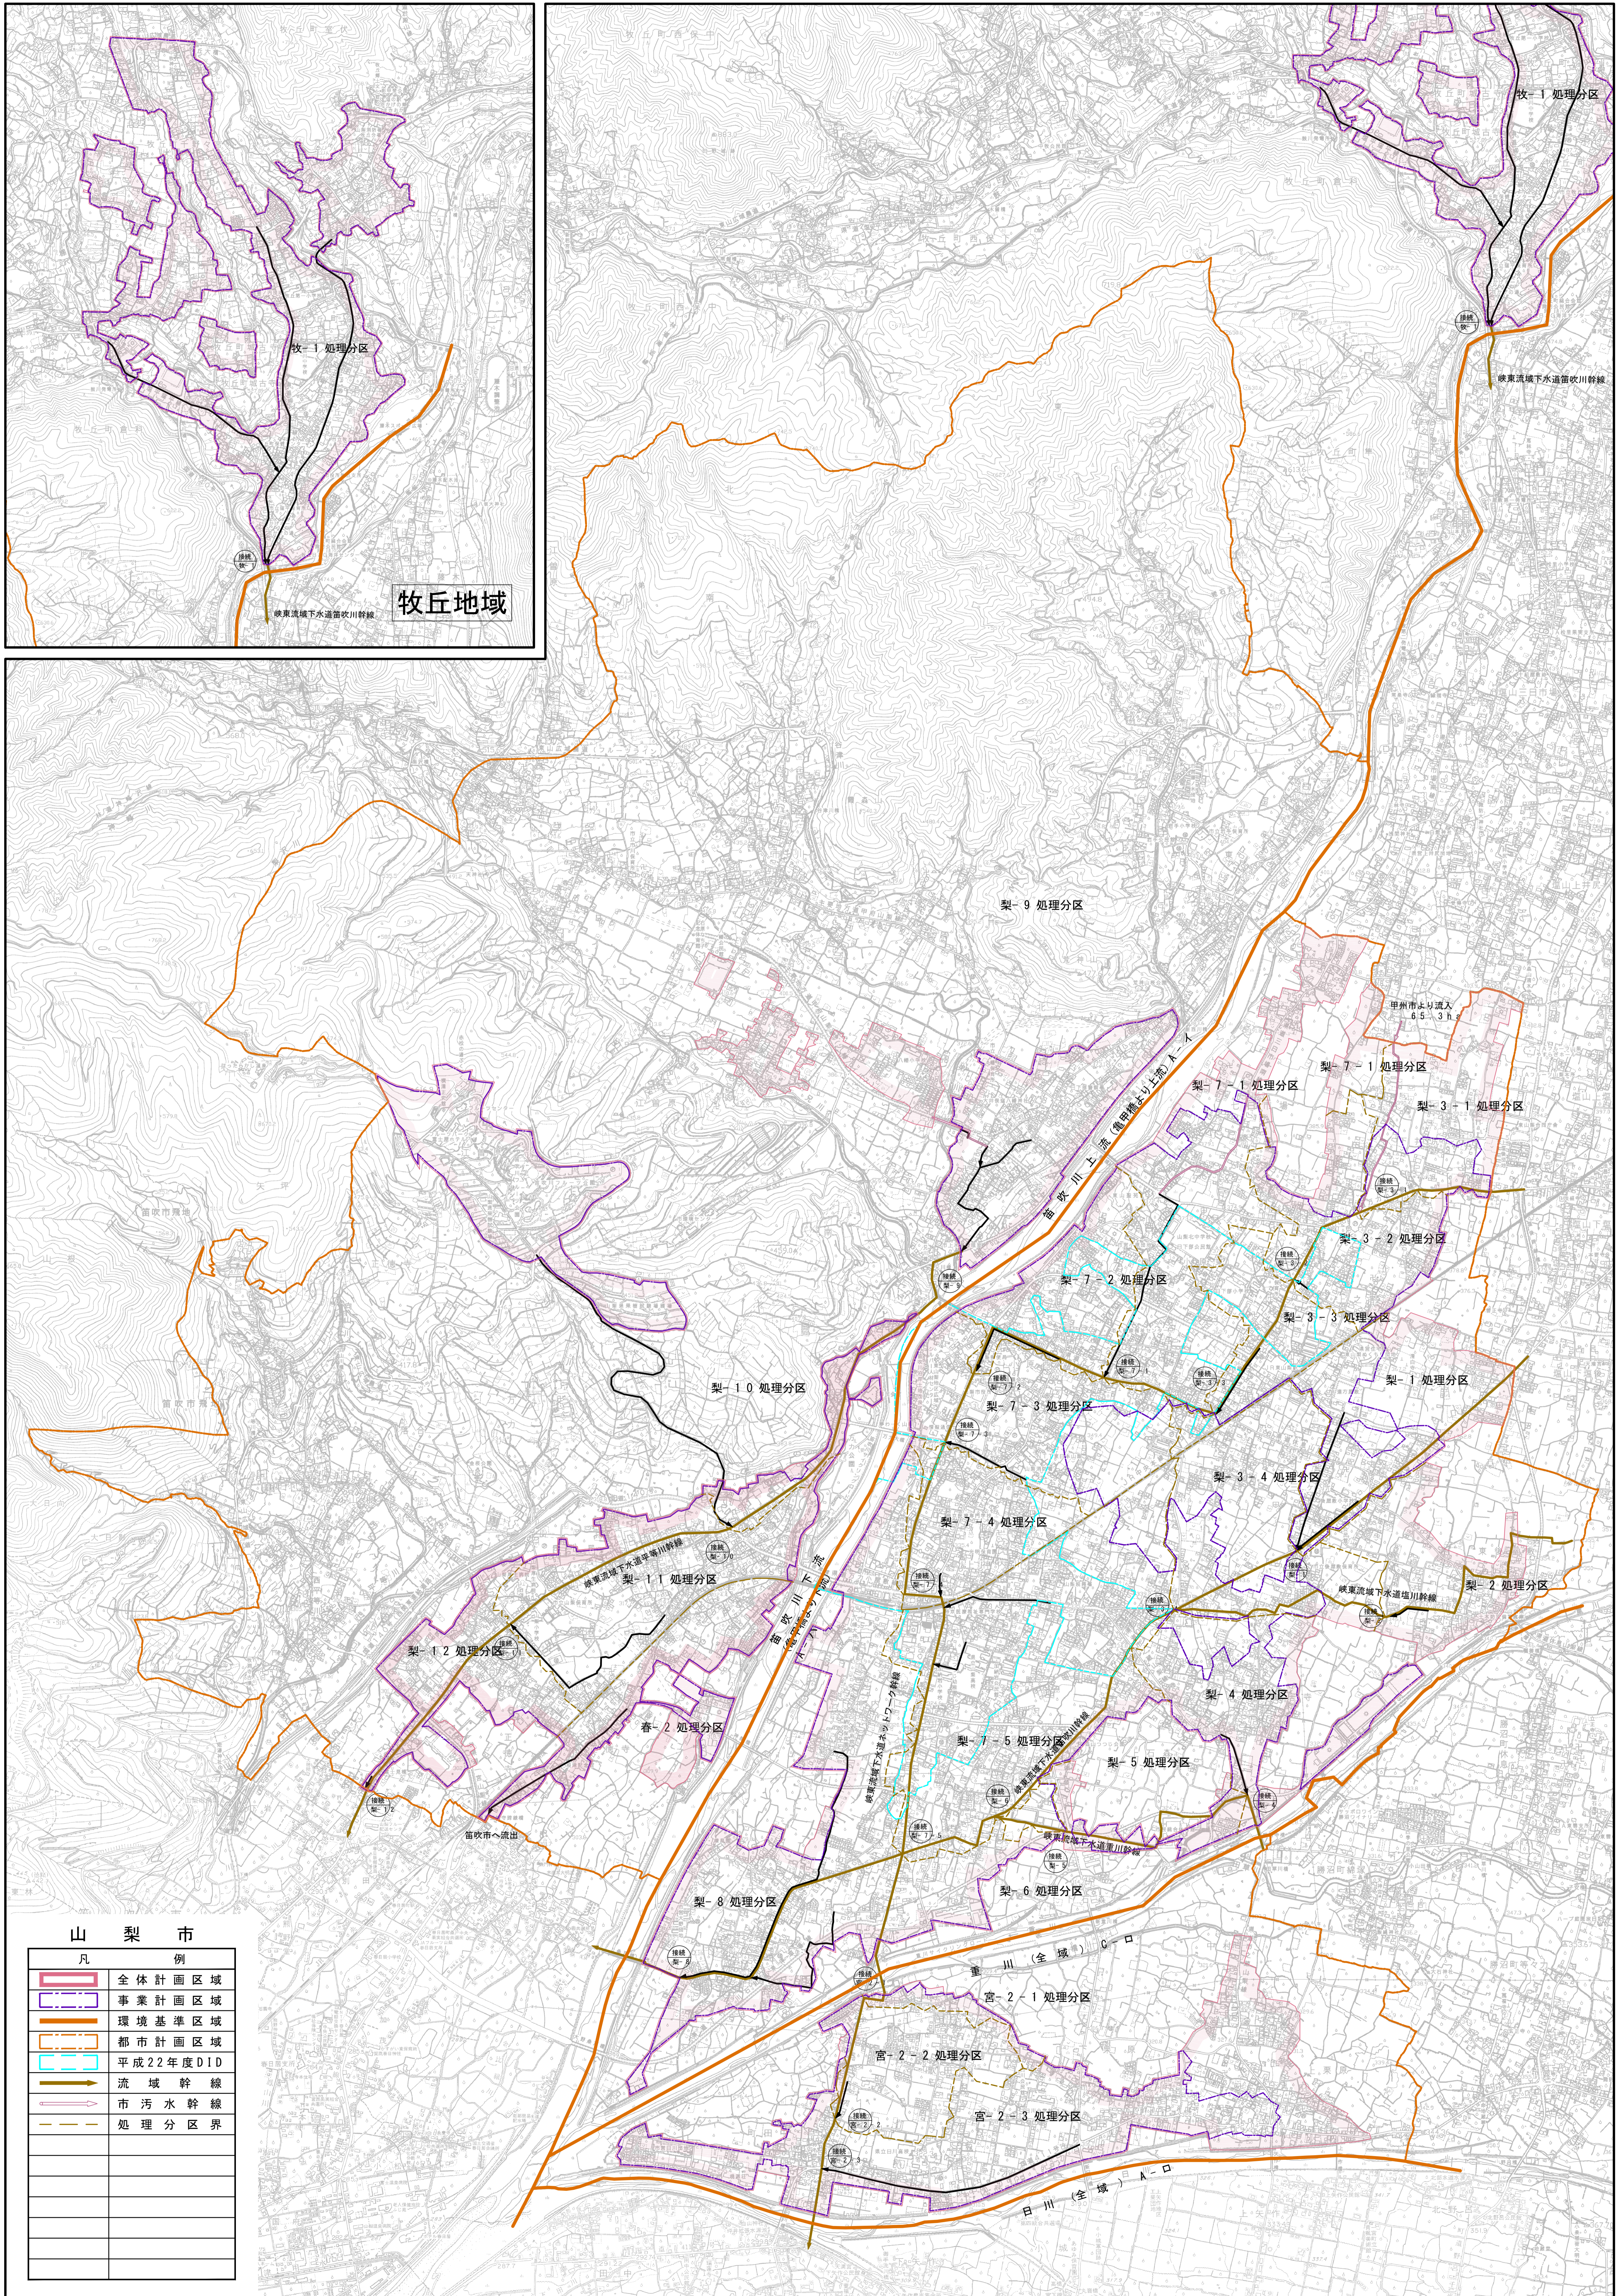

山梨市

凡	例
	全体計画区域
	事業計画区域
	環境基準区域
	都市計画区域
	平成22年度D1D
	流域幹線
	市污水幹線
	処理分区界